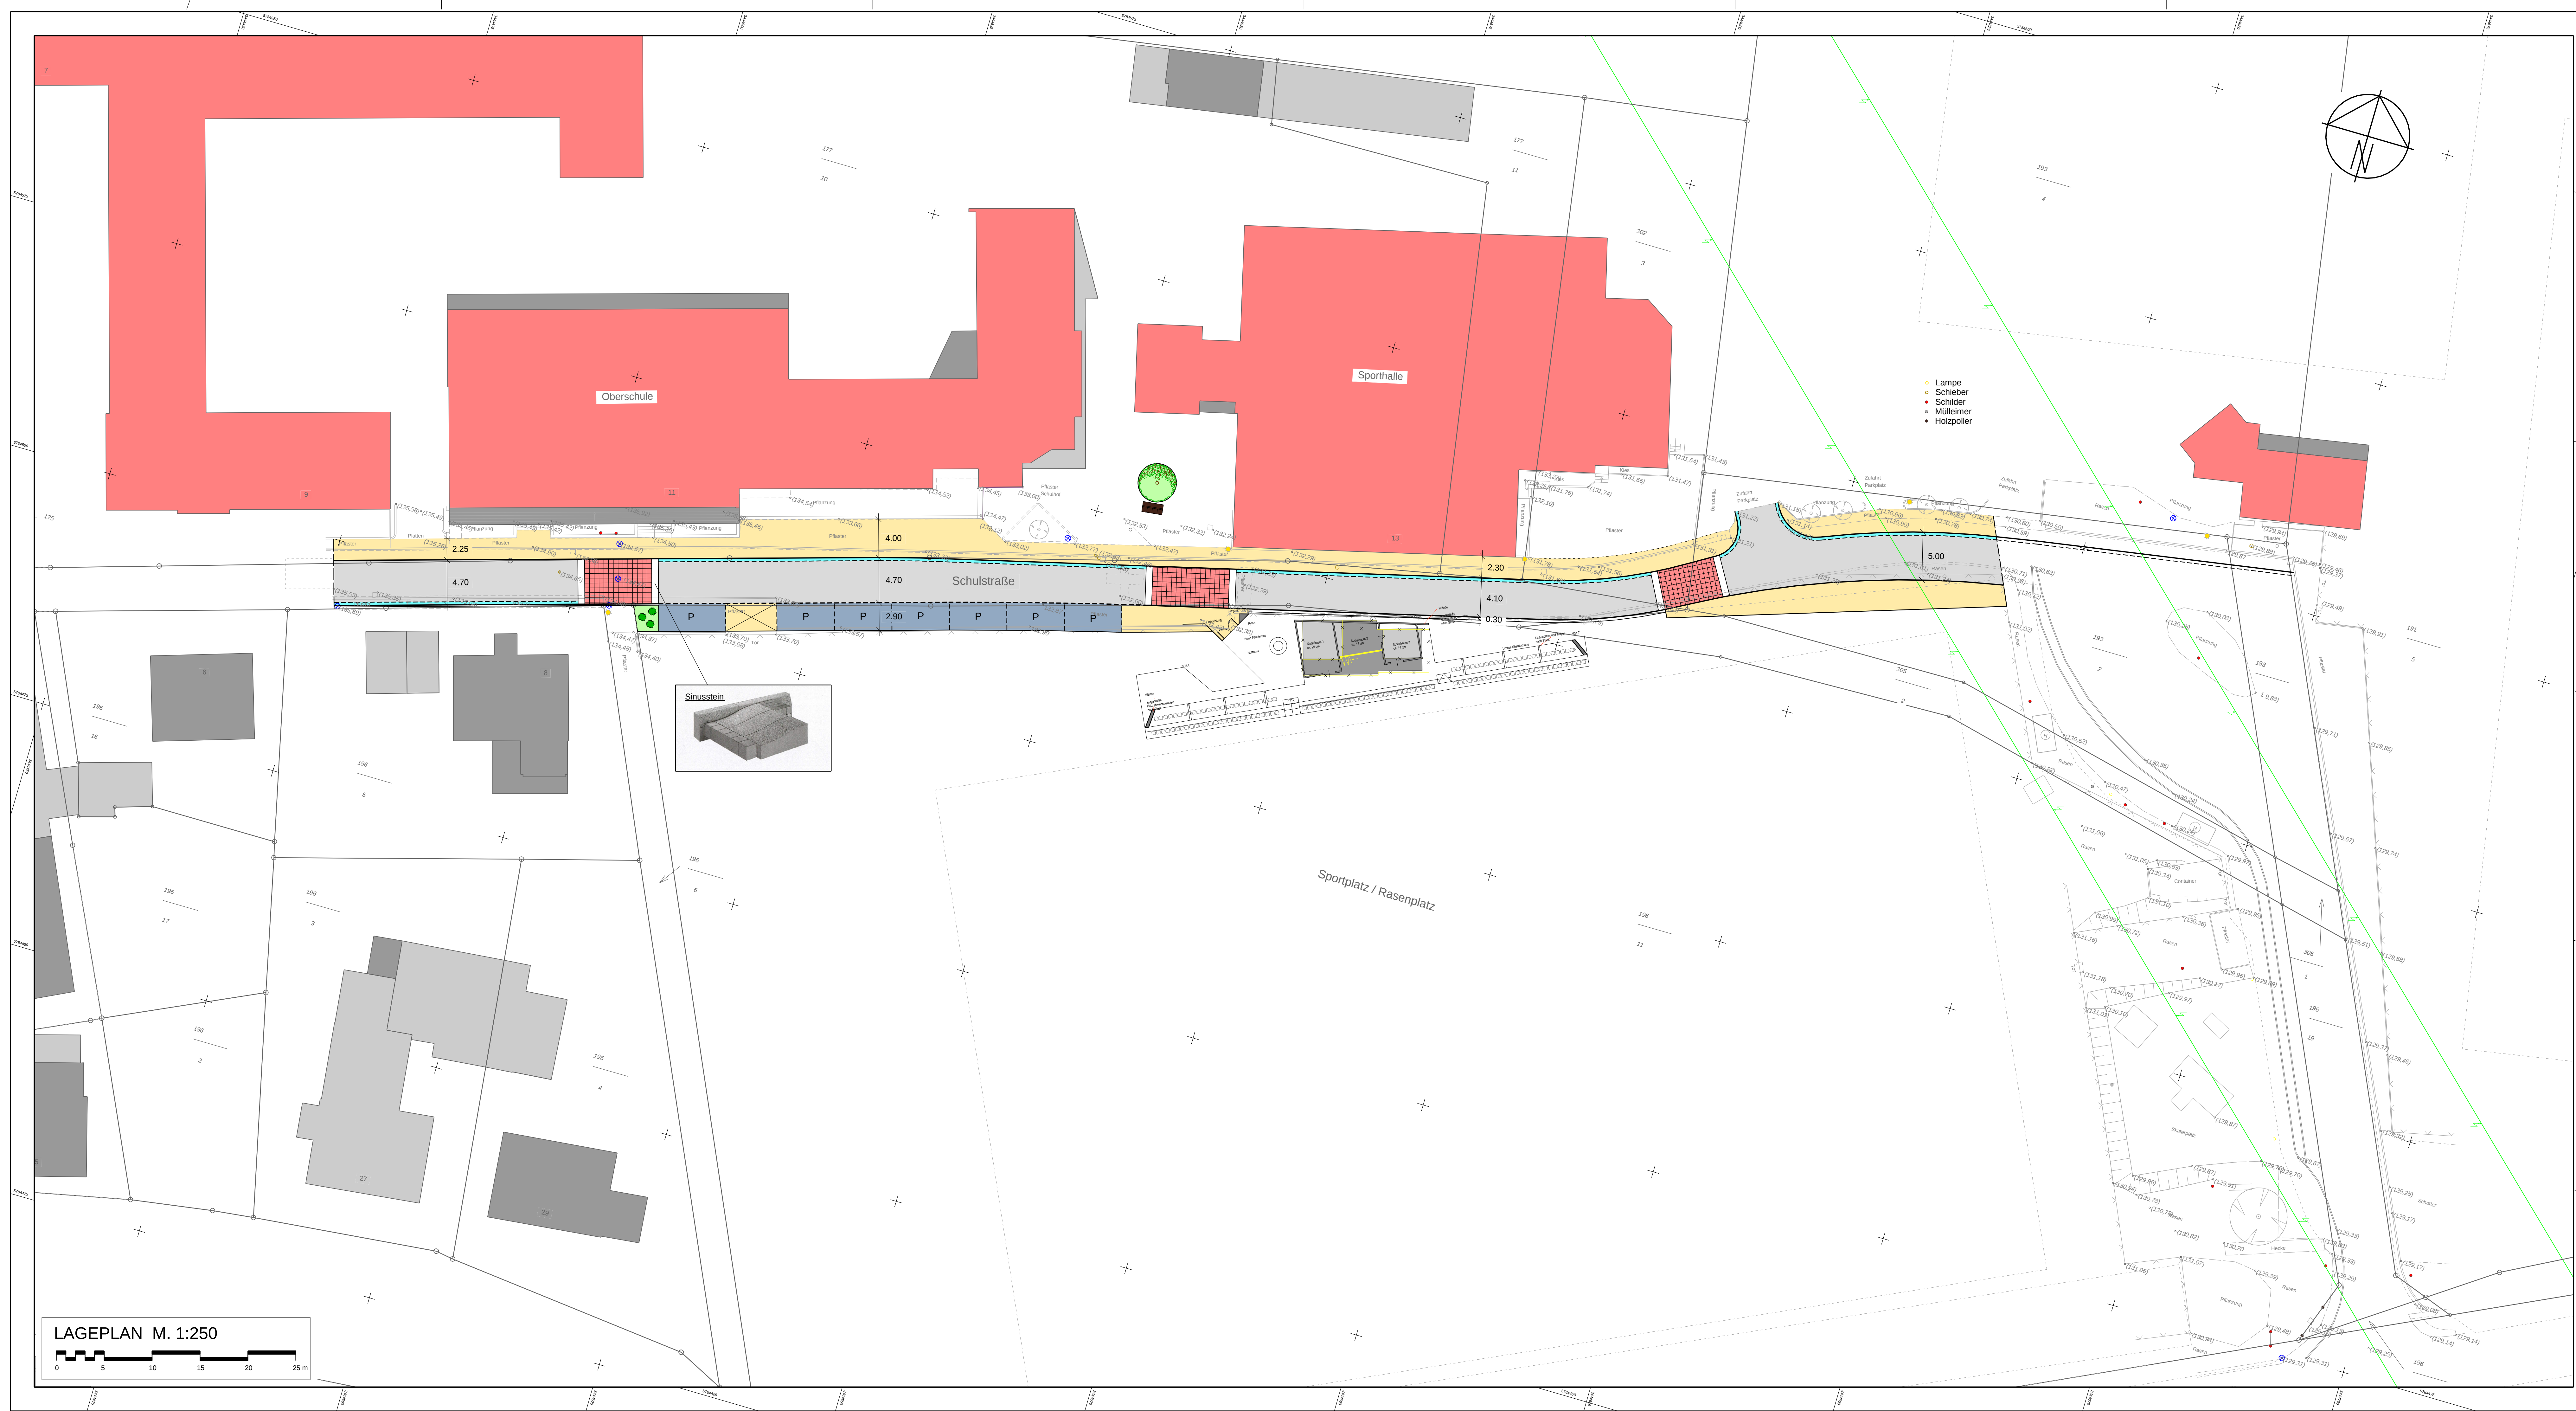


Bestand:

- Einfahrt
- Eingang
- Baum
- Schachdeckel (rund)
- Strassenablauf
- Wasserschieber
- Hydrant
- Gasschieber
- Kabelkasten Öl
- Kabelkasten UI
- Holzmast
- Stahlrohrmast
- Höhenhilfshpunkt
- Bank

Zeichenerklärung

- Strassenbeleuchtung
- Ampel
- Höhen
- Mauer
- Zaun
- Hecke
- Querneigung
- Einfahrten
- Höhenlinien

Planung:

- Asphalt
- Betonsteinfaster 21/10.5/8, grau
- Betonsteinfaster 21/10.5/8, rot
- Betonsteinfaster 21/10.5/8, anthrazit
- Grünanlage
- 2-reihige Rinne 16/16/14, grau
- Baum
- Strassenbeleuchtung
- Strassenablauf
- Tiefpunkt
- Hochpunkt
- Querneigung
- Parzellierungsvorschlag
- Stand vom: x.x.x.x

Verweis

Stand: 13.03.2019

3			
2			
1			
Nr.	Art der Änderung	Datum	bearbeitet

Gemeinde Hilter a.T.W.

Landkreis Osnabrück

Vorplanung Straßenbau

Umbau "Schulstraße"

Lageplan Variante 1

Ingenieurbüro Hans Tovar & Partner

Beratende Ingenieure GbR

- Wasserwirtschaft
- Infrastruktur
- Landesbau
- Vierkehr
- Landchaftsplanung
- Stadtplanung
- Ingenieurvermessung
- Geoinformationssysteme

Weiße Breite 3
49084 Osnabrück
Telefon 0541 94003-0
Telefax 0541 94003-50
www.htwweb.de

Anlage: 2
Blatt-Nr.: 1
Ausfertigung:

Maßstab: 1:250
Projekt-Nr.: 212.046
System: ETR589

bearbeitet: Lp/We
geprüft: ...
vermessen:

Osnabrück, den

Planuschnitt: L3

Plot: Z:\CAD\212046\9m\au212046\3_v1\sheet3_v1_VP_2019-03-13.pdf