


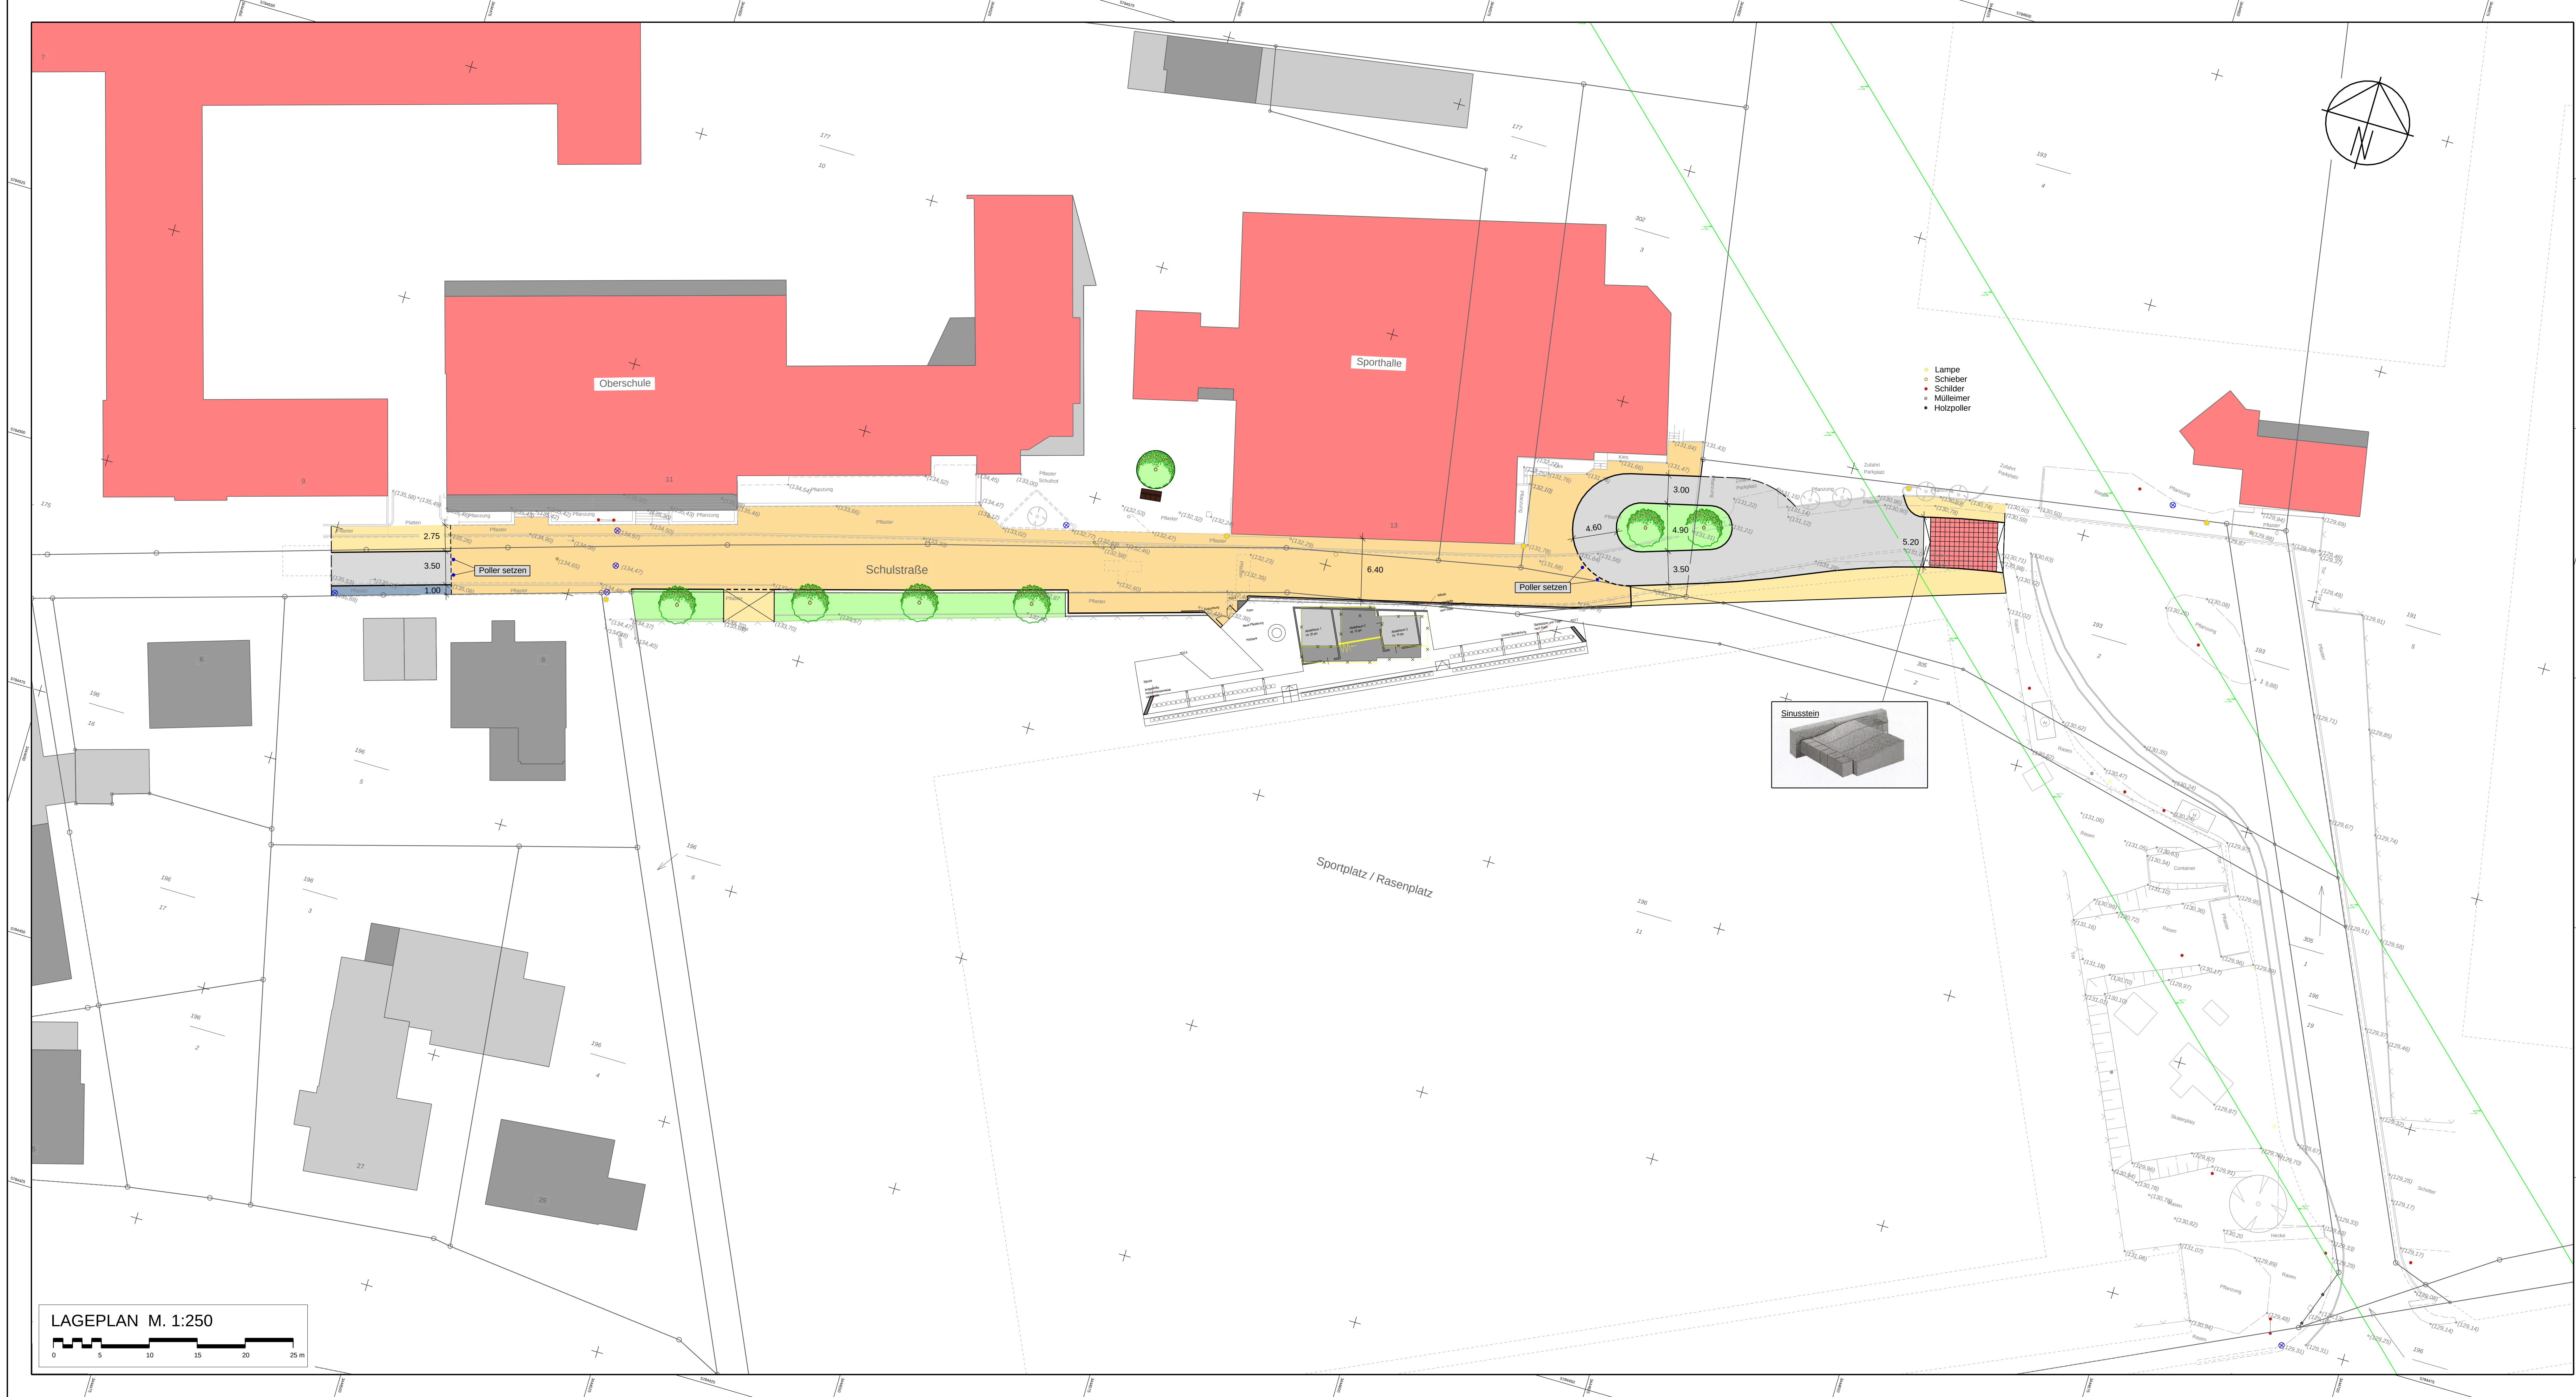

Bestand:

- Einfahrt
- Eingang
- Baum
- Schachtdeckel (rund)
- Wasserschieber
- Hydrant
- Gasschieber
- Kabelkasten OI
- Kabelkasten UI
- Holzmast
- Stahlrohrmast
- Höhenhilfswinkel
- Bank

Zeichenerklärung

- Straßenbeleuchtung
- Ampel
- Höhen
- Mauer
- Zaun
- Hecke
- Querneigung
- Einfahrten
- Höhenlinien

Planung:

- Asphalt
- Betonsteinfestigkeit 22/10.5/8, grau
- Betonsteinfestigkeit 22/10.5/8, rot
- Betonsteinfestigkeit 22/10.5/8, anthrazit
- Grünanlage
- 2-reihige Rinne 16/16/14, grau
- Baum
- Straßenbeleuchtung
- Straßenablauf
- Tiefpunkt
- Hochpunkt
- Querneigung
- Parzellierungsvorschlag
- Stand vom xx.xx.xxxx

VORABZUG

Stand: 09.04.2019

3			
2			
1			
Nr.	Art der Änderung	Datum	bearbeitet

Gemeinde Hilter a.T.W.

Landkreis Osnabrück

**Vorplanung
Straßenbau**

Umbau "Schulstraße"

Lageplan Variante 3

**ingenieurbüro
Hans Tovar & Partner**
Beratende Ingenieure GbR

- Wasserwirtschaft - Infrastruktur
- Straßenbau - Verkehr
- Landschaftsplanung
- Stadtplanung
- Ingenieurvermessung
- Geoinformationssysteme

Weiße Breite 3
49084 Osnabrück
Telefon 0541 94003-0
Telefax 0541 94003-50
www.itwweb.de

Anlage: 2
Blatt-Nr.: 3
Ausfertigung:

Maßstab: 1:250
Projekt-Nr.: 212.046
System: ETRS89

bearbeitet: Lp/We
geprüft: ...
vermessen:

Osnabrück, den

Planzeichnung: L3

Plot: Z:\CAD\212046\Strassenbau\212046_L3_V3.kml_S_V3-VP-2019-04-09.pdf