
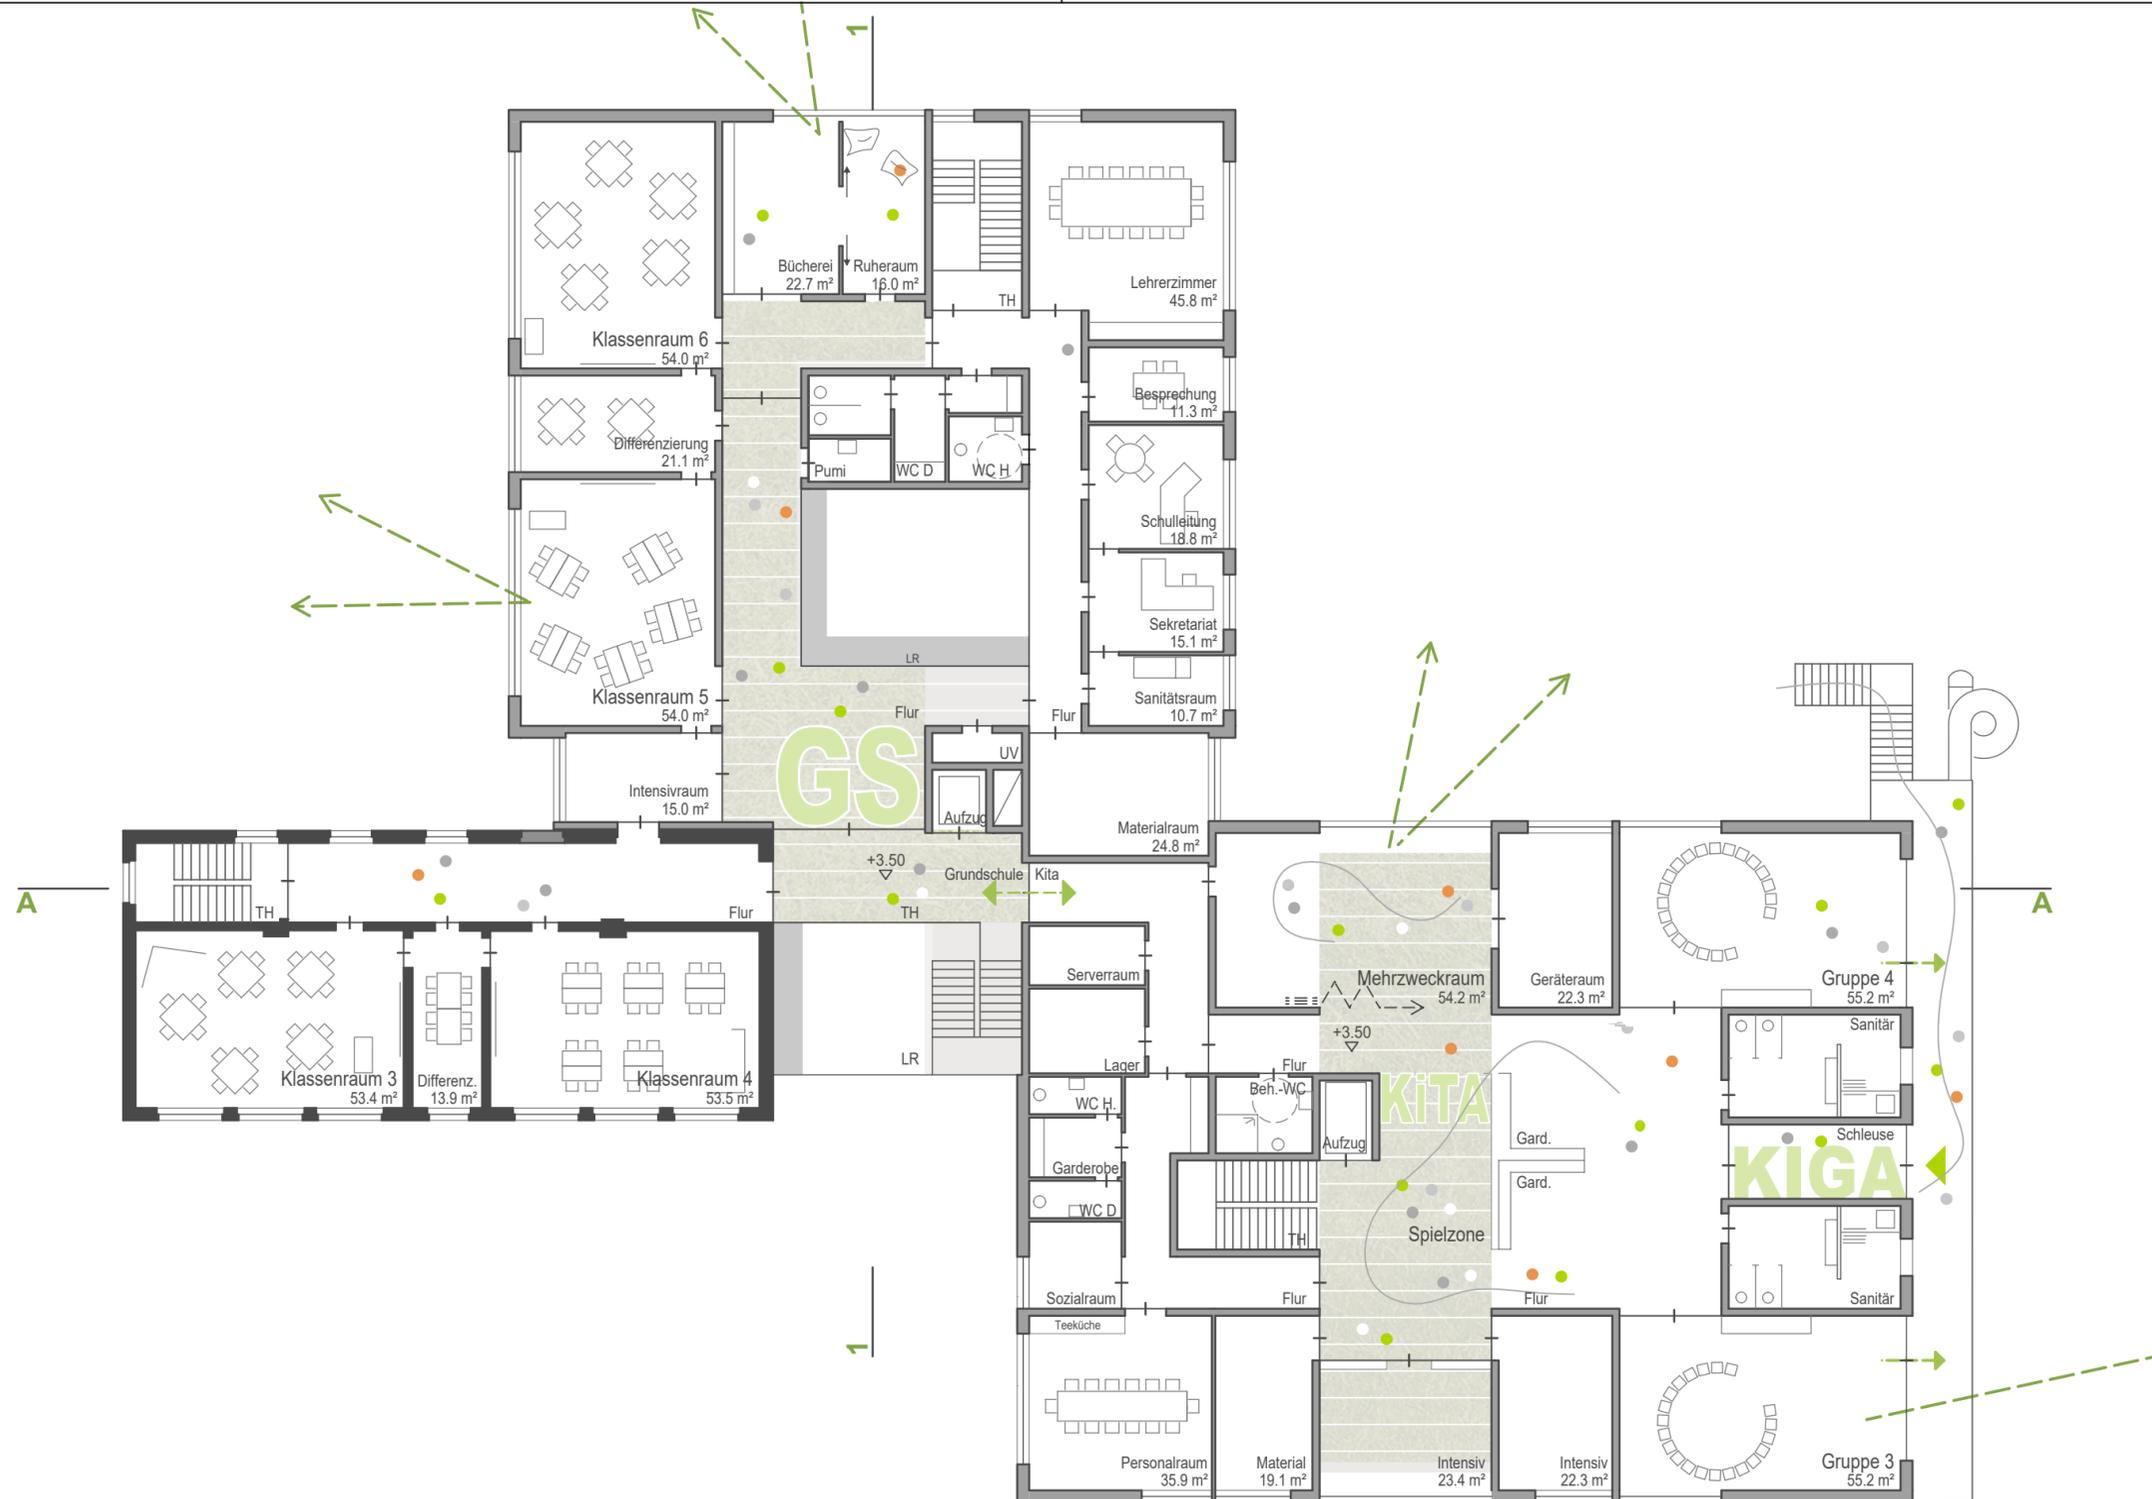


# NEUBAU KINDERGARTEN UND SANIERUNG/TEILNEUBAU DER GRUNDSCHULE WELLENDORF

## ENTWURFSPLANUNG

18.12.2019

## GRUNDRISS OBERGESCHOSS

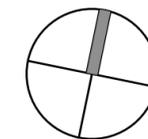

GRUNDRISS OBERGESCHOSS M 1 : 200

INDEX	DATUM	NAME	ART DER ÄNDERUNG
c	18.12.19	KJ	Überarbeiten gem. Vorgabe von Frau Berghaus 13.12.2019
b	02.12.19	KJ	Überarbeitung gem. Bauherrenbesprechung vom 28.11.2019
a	28.11.19	KJ	Überarbeitung gem. Bauherrenbesprechung vom 04.11.2019

 **architektur + städtebau**

**AHRENS + PÖRTNER ARCHITEKTENGESELLSCHAFT MBH**  
 LANGE STR. 12, 49176 HILTER, T. 05424/2344-0, F. 05424/2344-23  
 POSTFACH 11429171 HILTER, E. info@ahrens-poertner.de

PROJEKT: **NEUBAU KINDERGARTEN UND  
SANIERUNG/TEILNEUBAU  
DER GRUNDSCHULE WELLENDORF**

BAUHERR: **GEMEINDE HILTER**  
 OSNABRÜCKER STRASSE 1  
 49176 HILTER

Maßstab: 1: 200	Blatt-Nr.: 2085 - EP-03	Datum: 18.12.2019	Gez.: KJ
--------------------	----------------------------	----------------------	-------------