


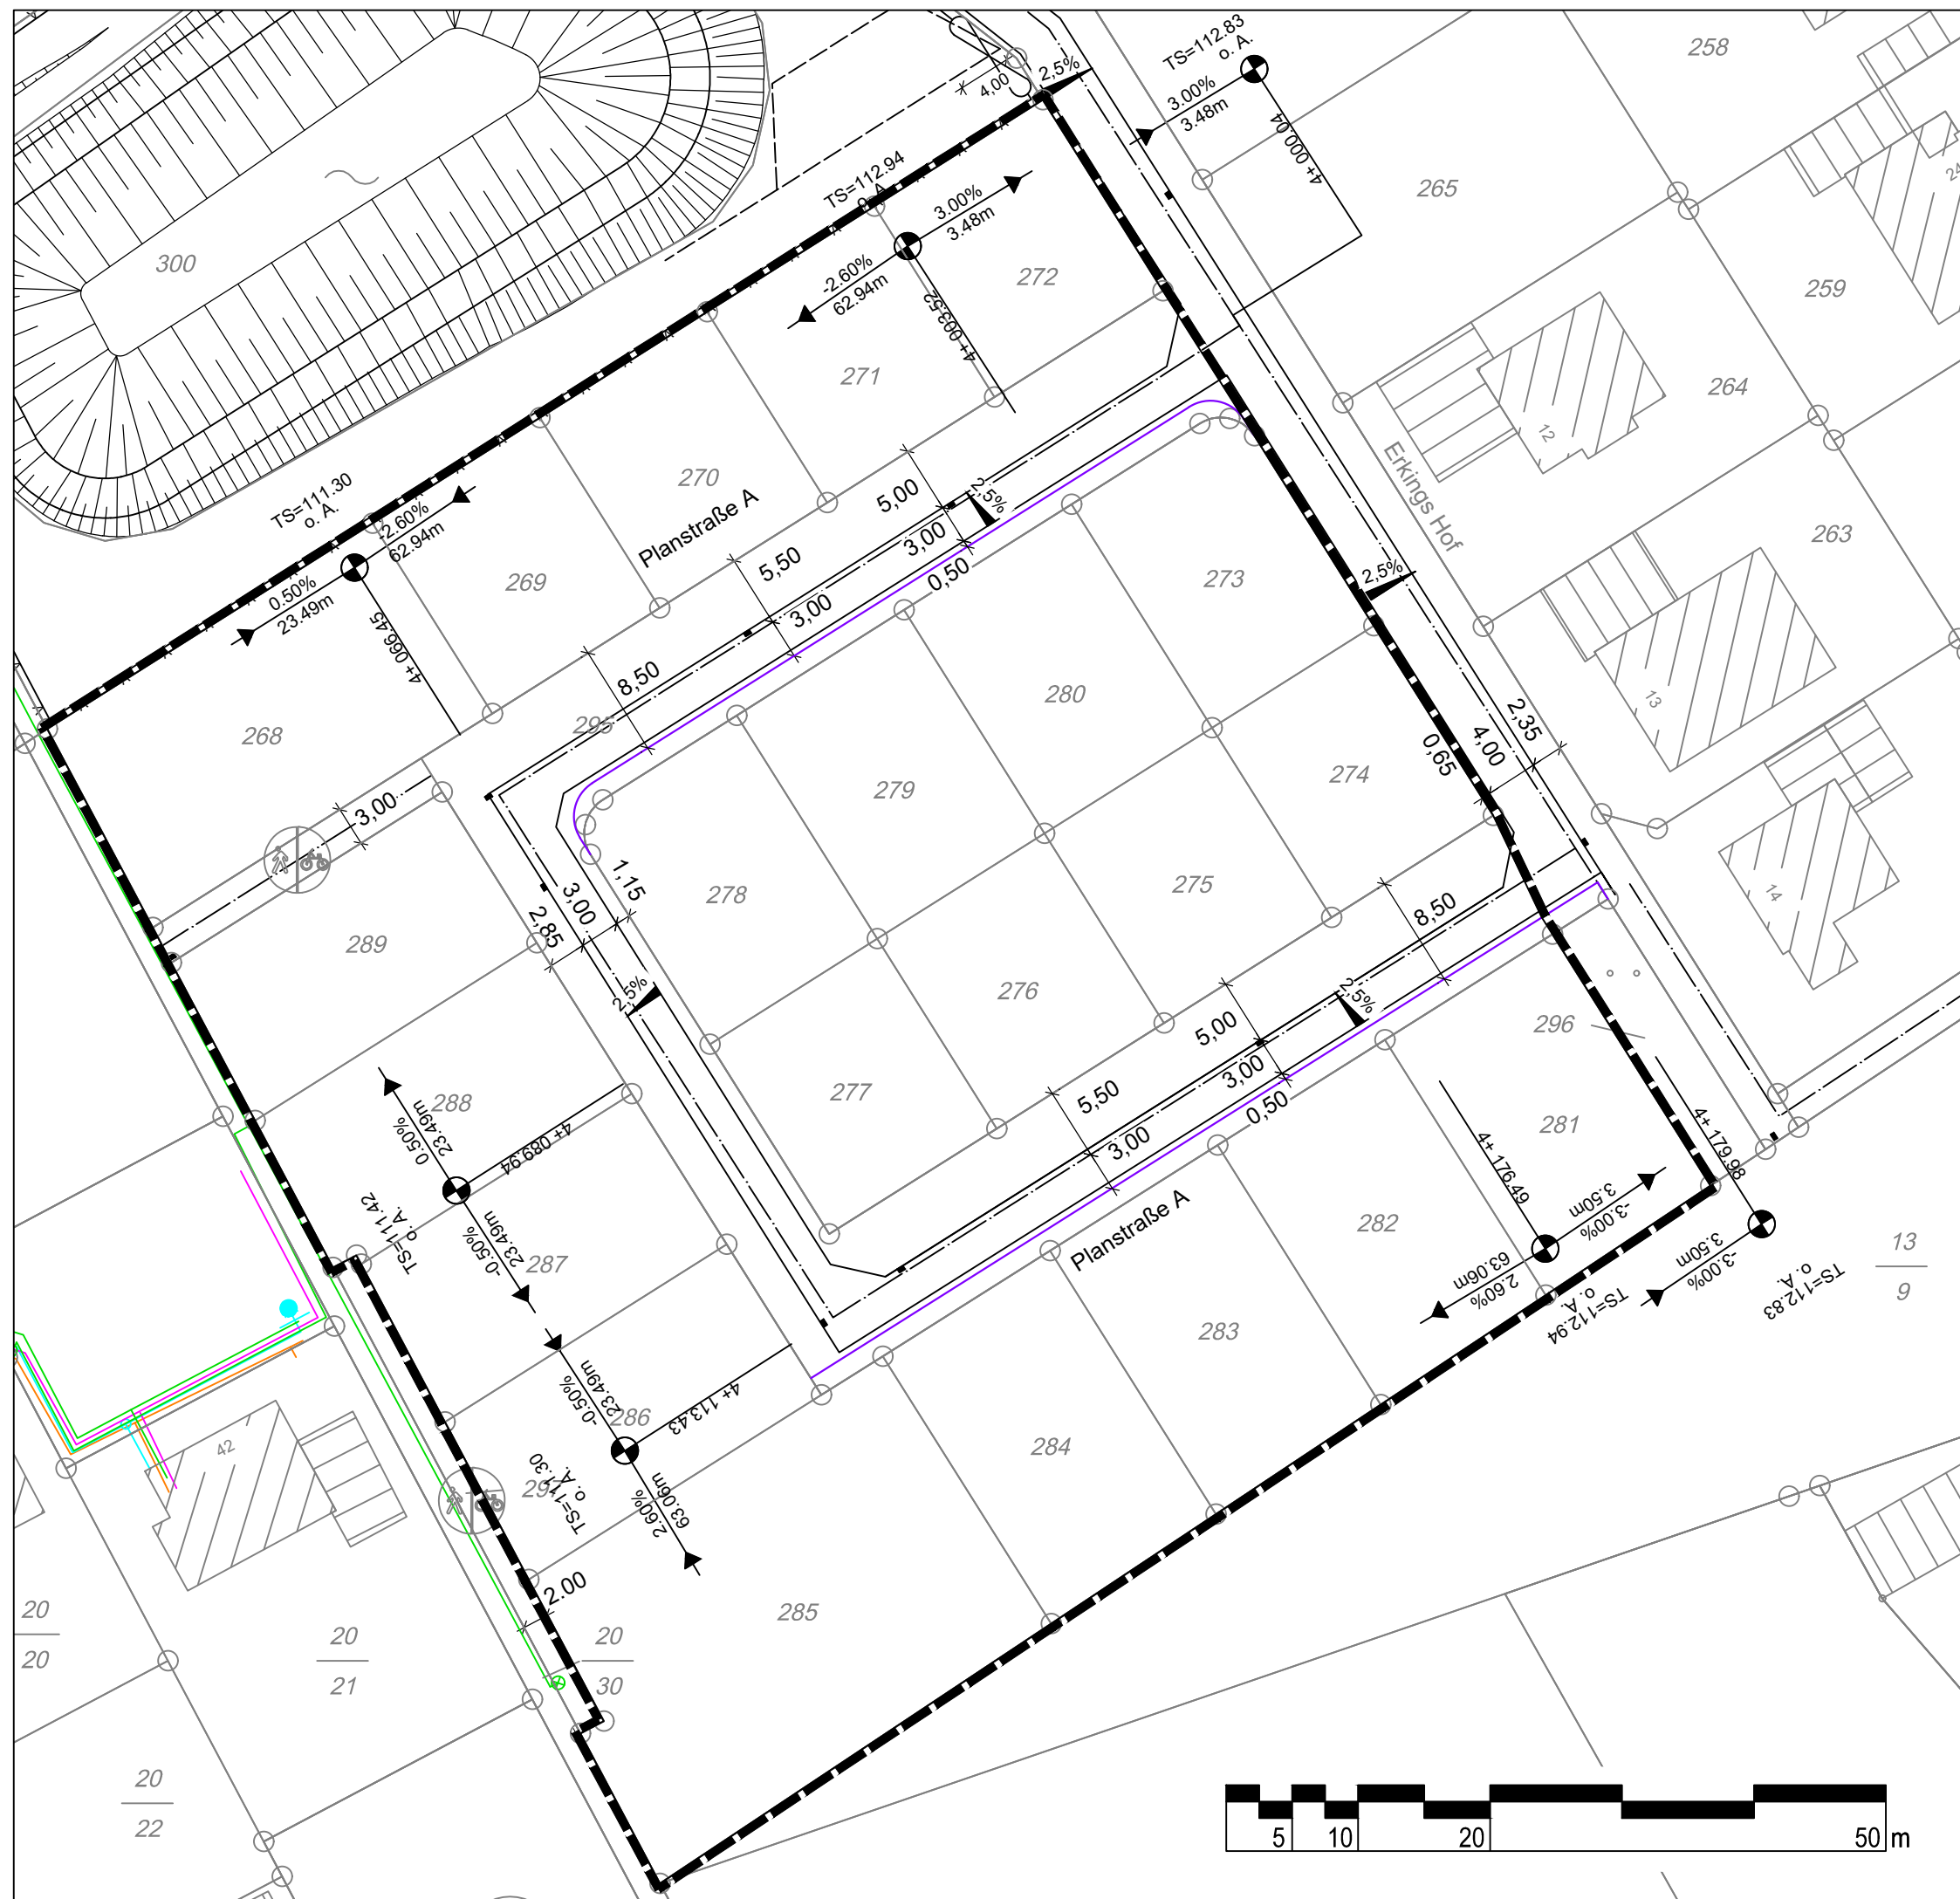


Zeichenerklärung

gepl. Ablauf

gepl. Querneigung

Neigungsbrechpunkt mit
Ausrundungsparameter
Angabe von Gefälle und
Steigung in Prozent und Länge
Stationierung der
Neigungsbrechpunkte
Höhe Endausbau

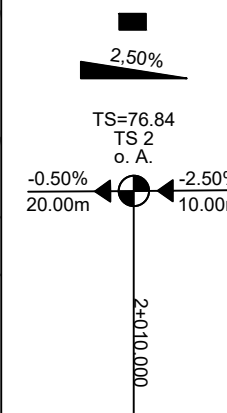

Osnabrück, den 20.08.2025

Anlage 1

Geschäftsstelle Osnabrück
Am Schölerberg 6 Tel. 0541-9
49082 Osnabrück Fax 0541-9
E-Mail: info-osnabrueck@nlg.de
<http://www.nlg.de>

NLG Niedersächsische
Landgesellschaft mbH

Maßstab:
1:500

Unterlage 1
Blatt 1

bearbeitet:	Bentrup
gezeichnet:	Rumker

Gemeinde Hilter a.T.W.

Bebauungsplan Nr. 95

"Erkings Hof" - 1. Änderung

Projektnummer: 6479

Lageplan

