


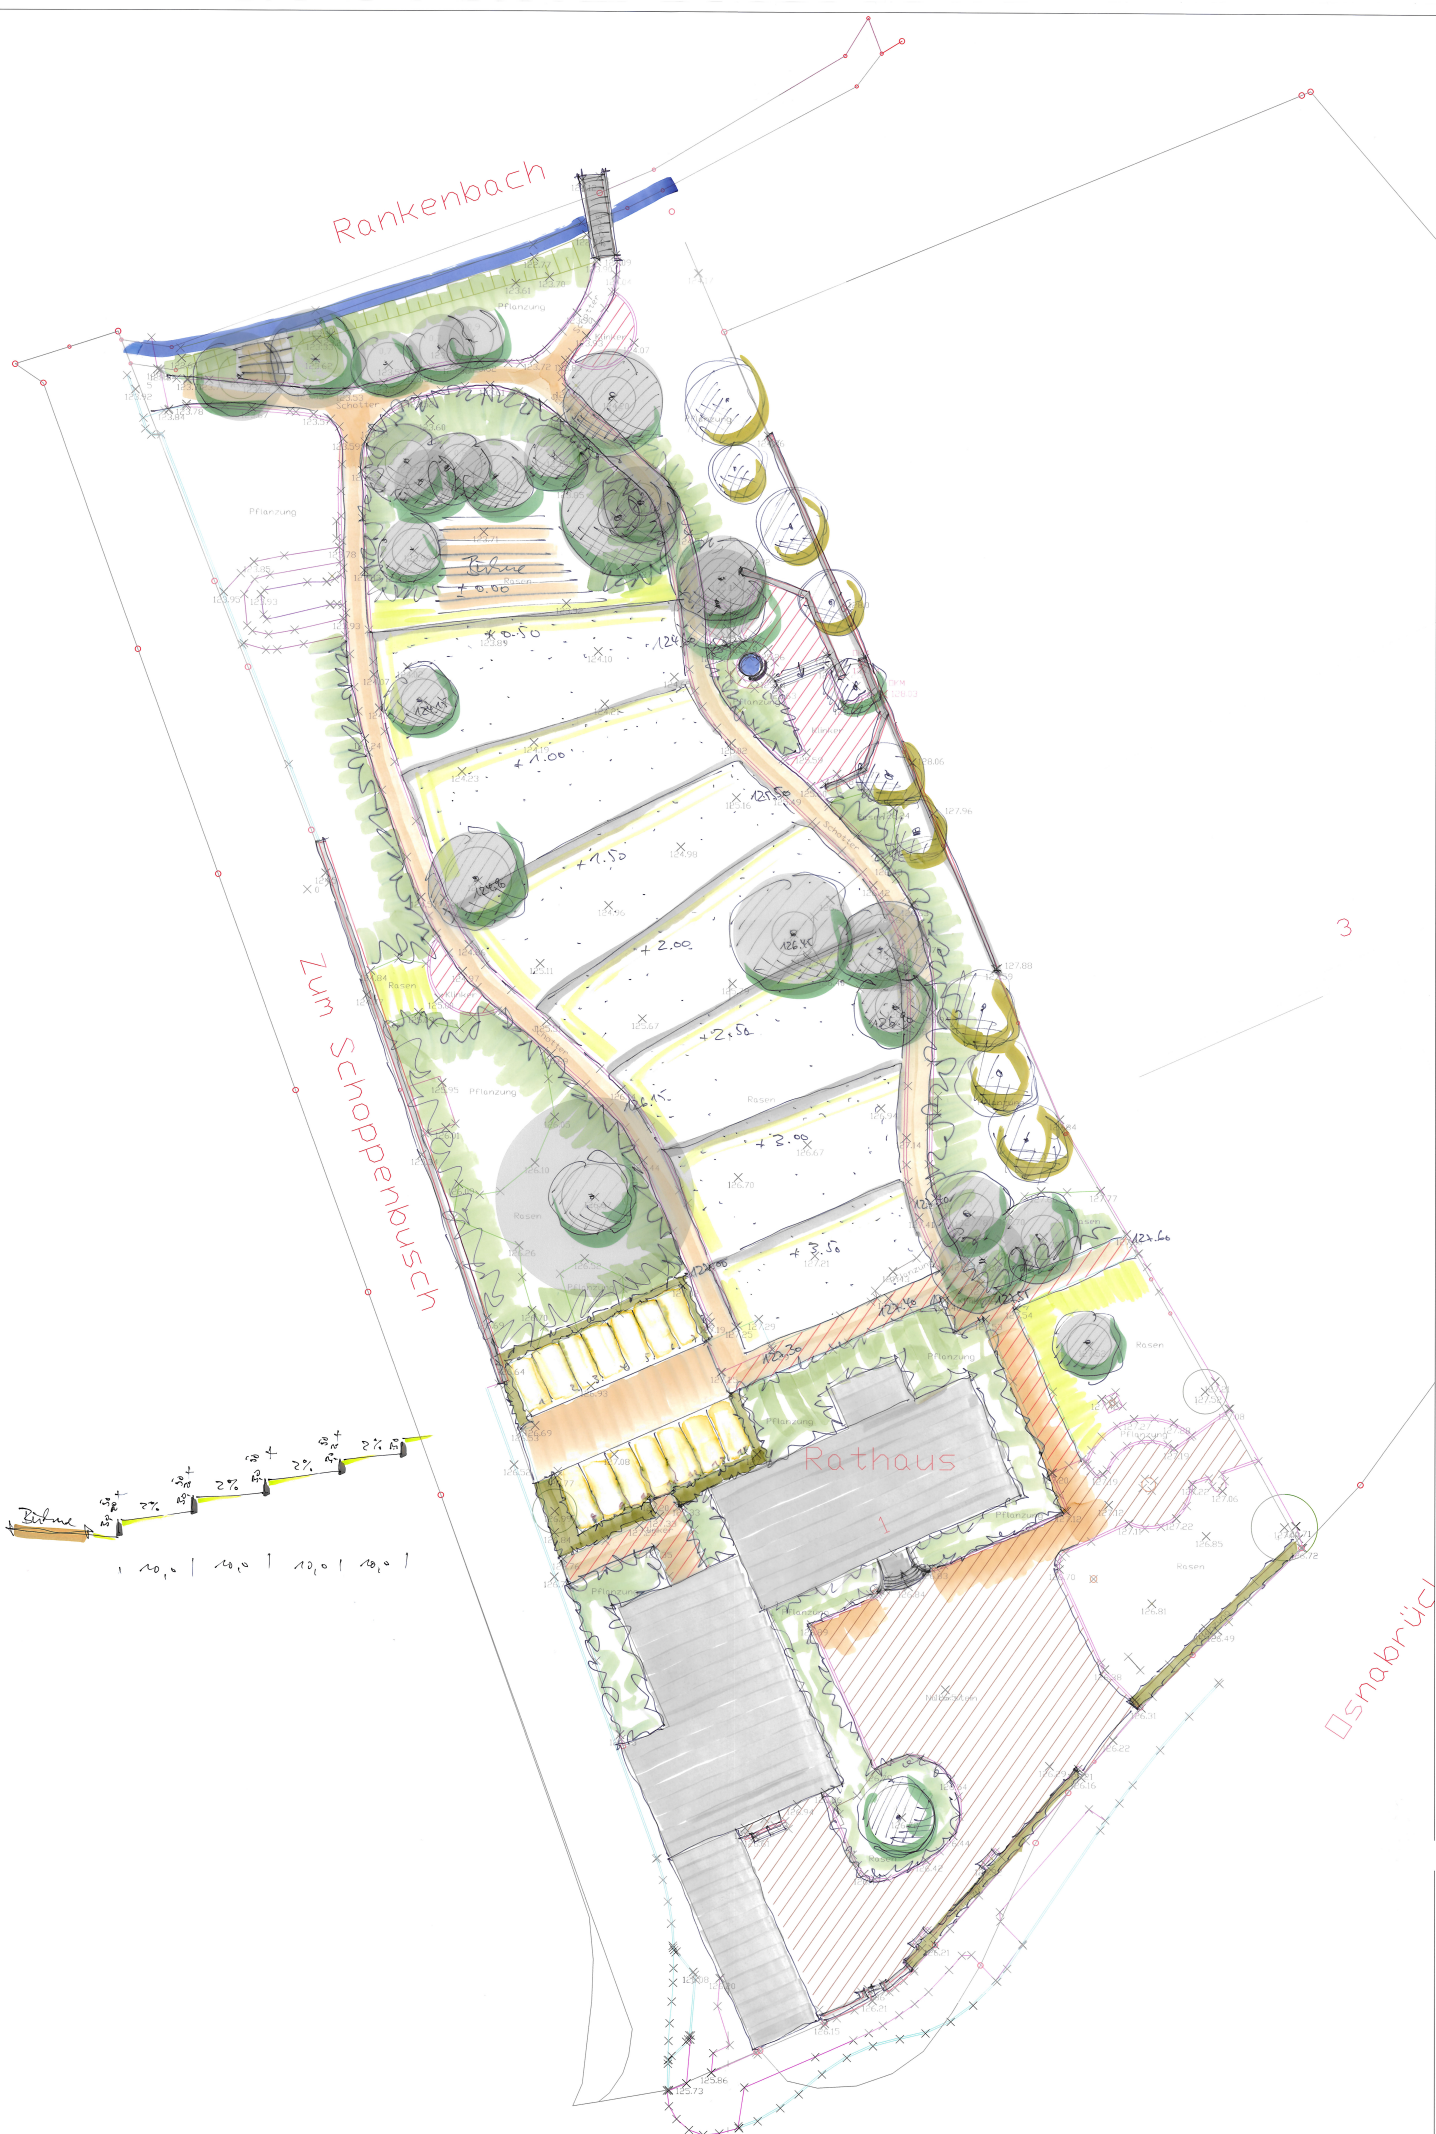

VORABZUG

PROJEKTANT	PROJEKT	PLANSTADT	
AUSSENANLAGEN RATHAUS HILFER	322 ARH		
VERMESSUNG	MASSG	DATUM	NUMMER
VORENTWURF	1/200	21.05.2019	2.01



freiRAUMplanung
Landschaftsarchitektur
freiraumplanung gmbh
Helmholtzstr. 10
D-10557 Berlin