
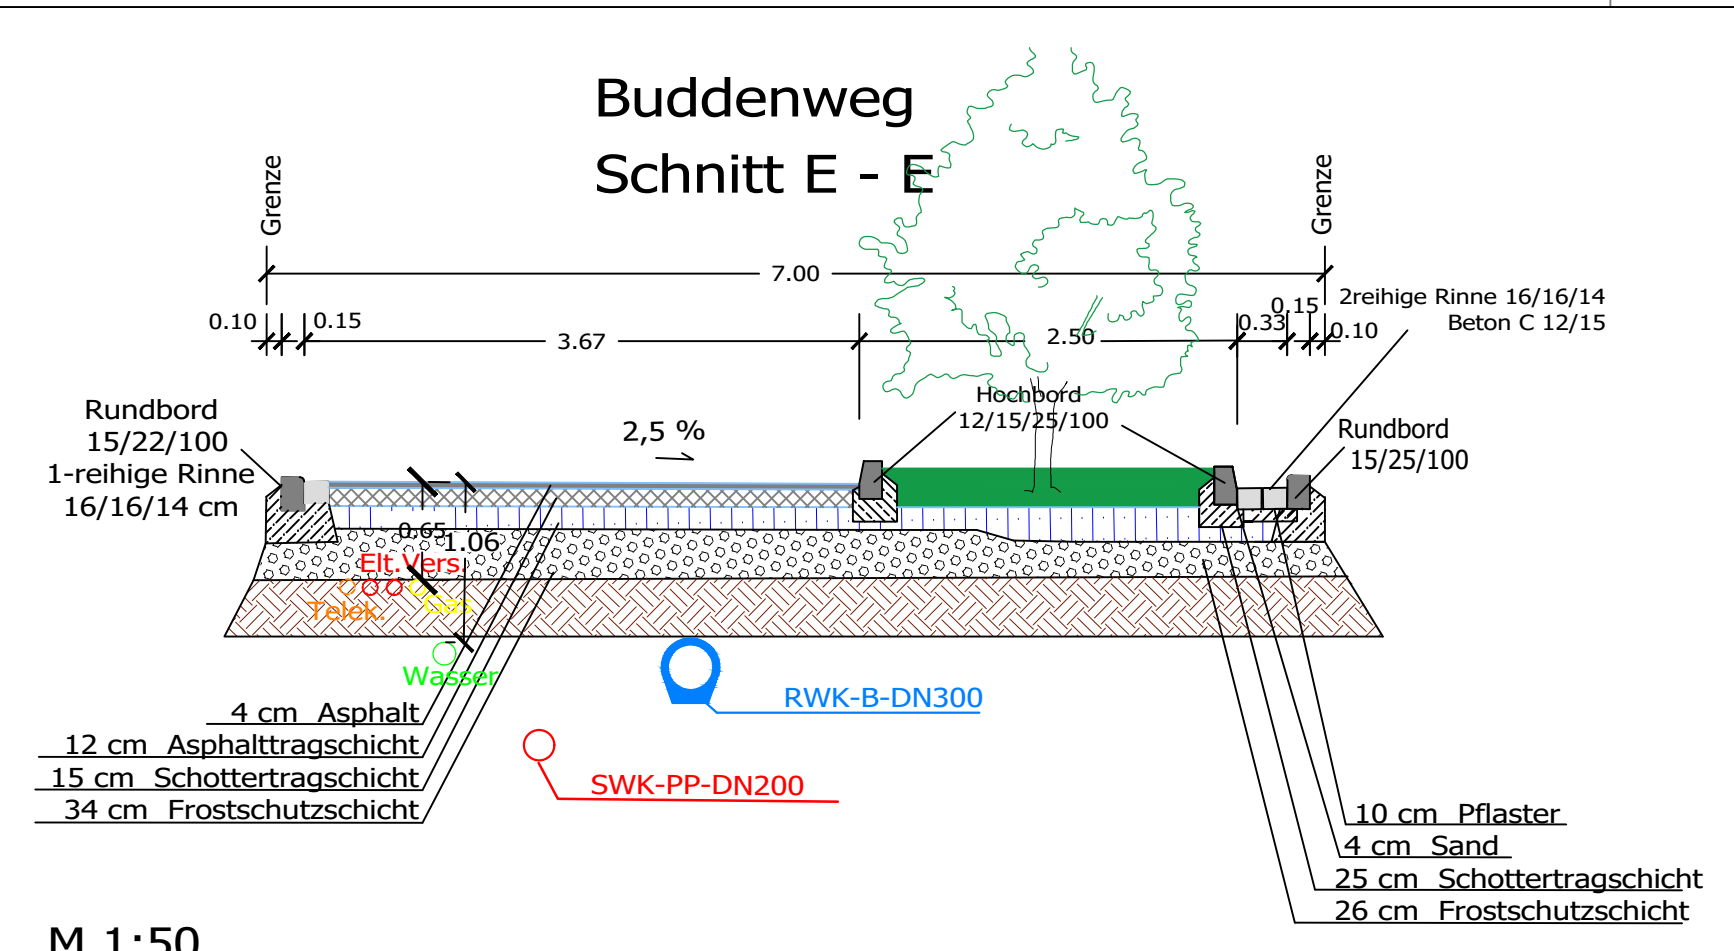
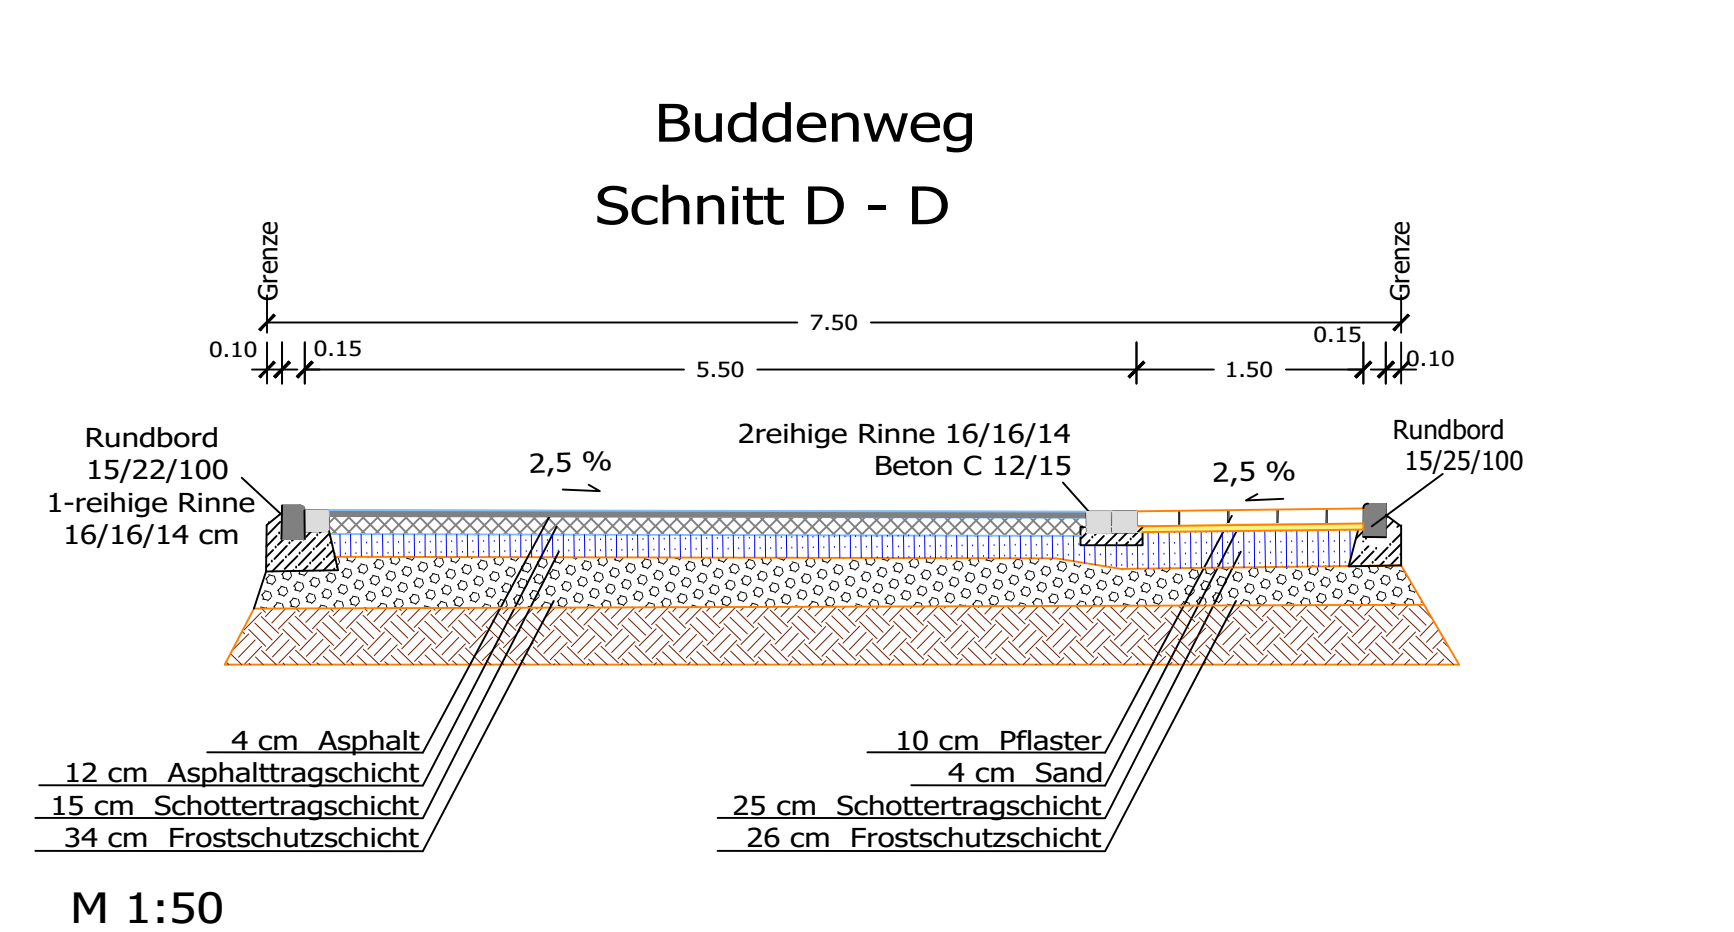
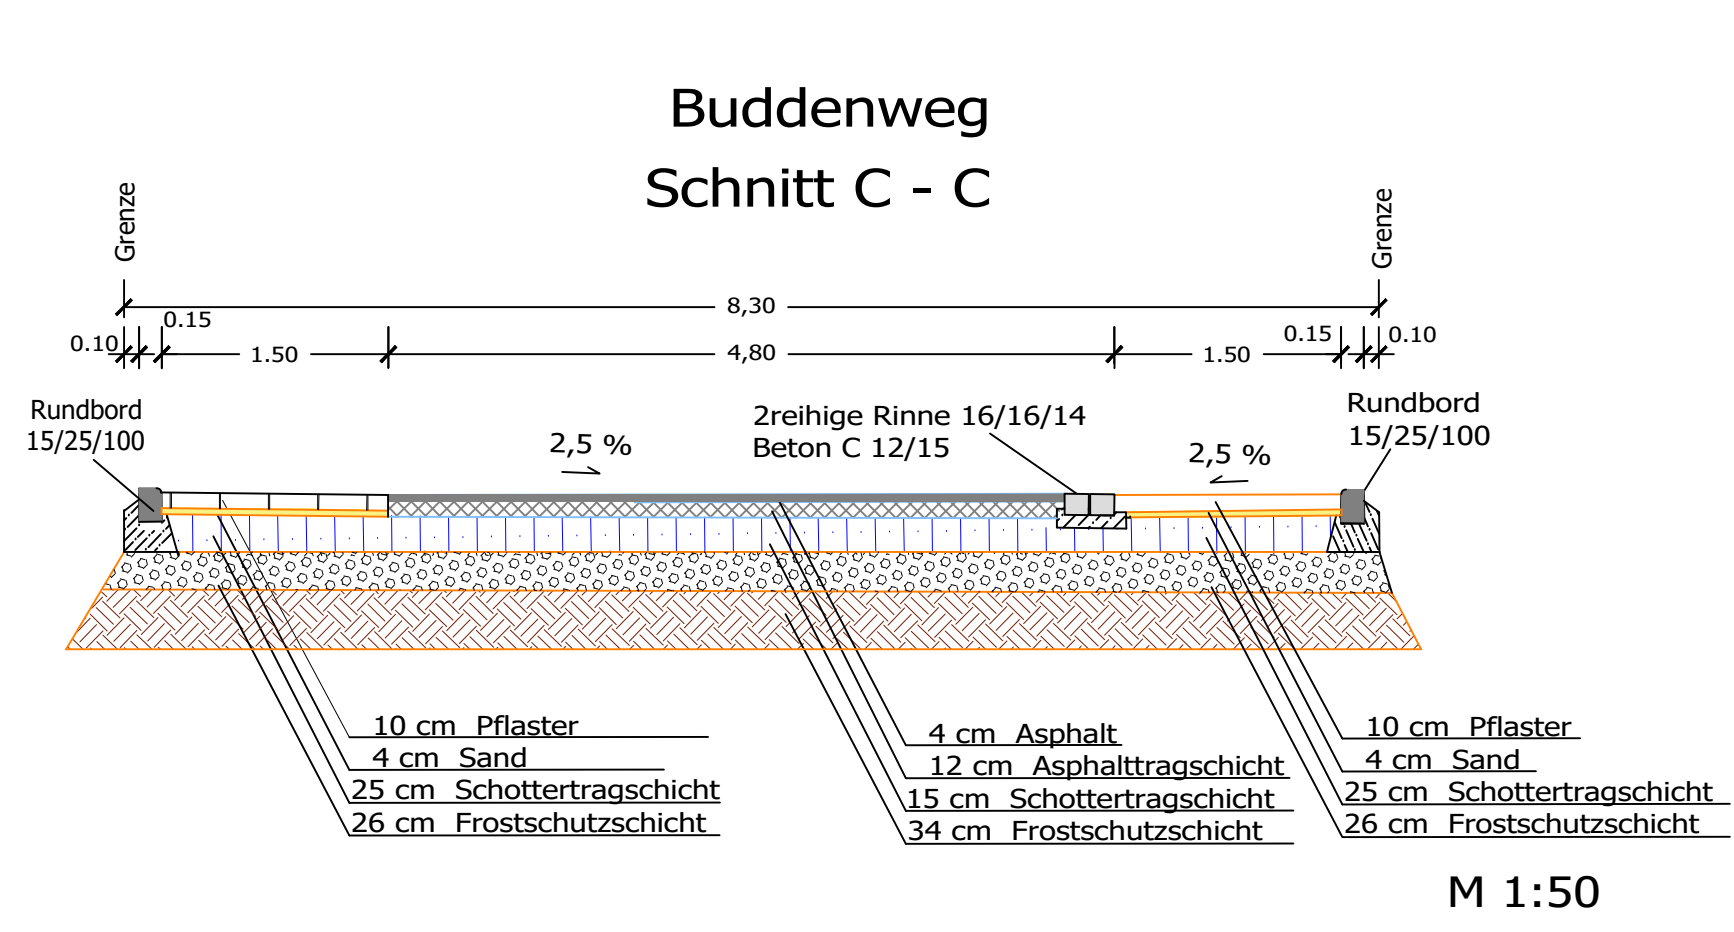
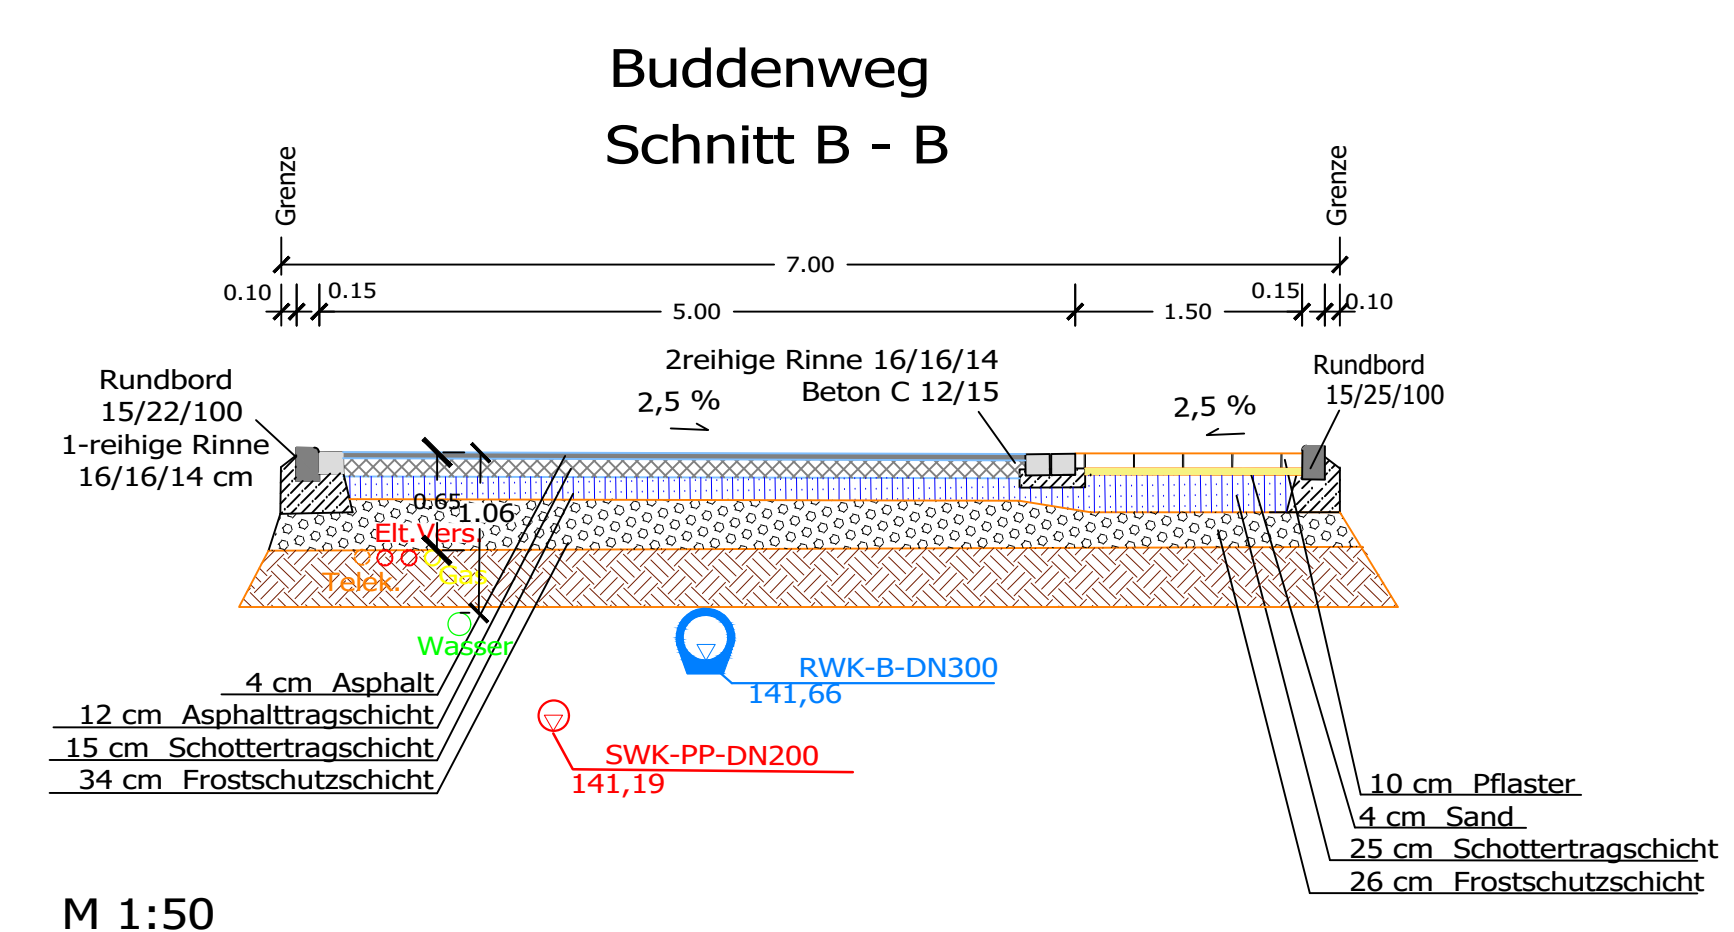
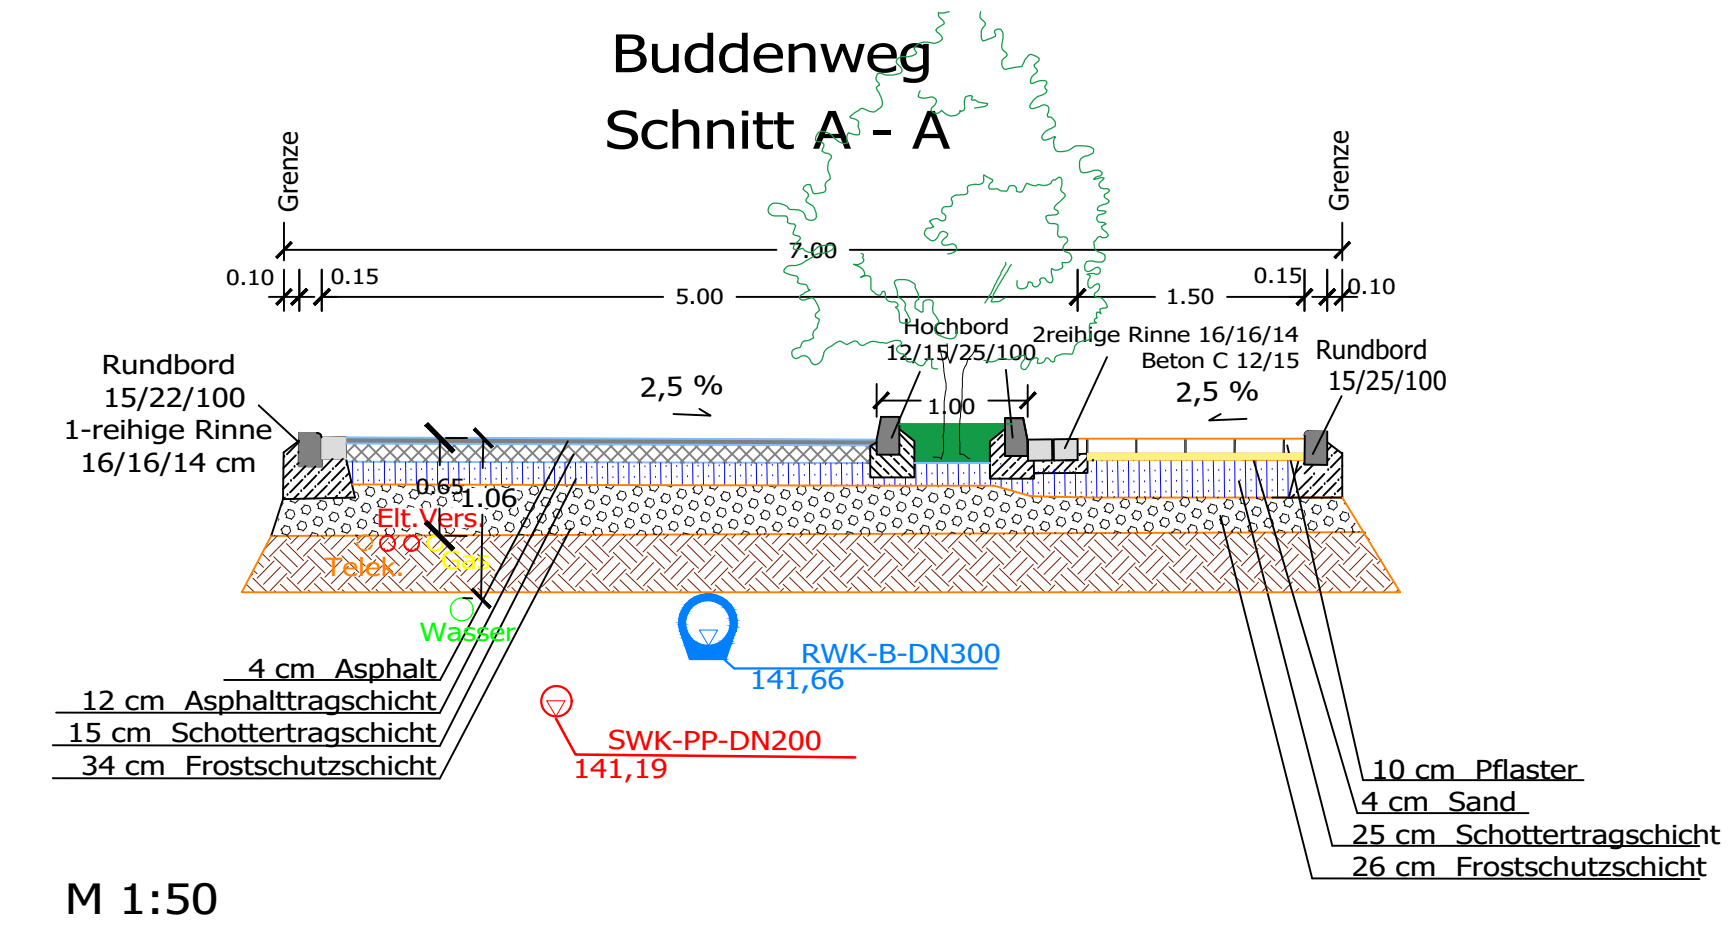
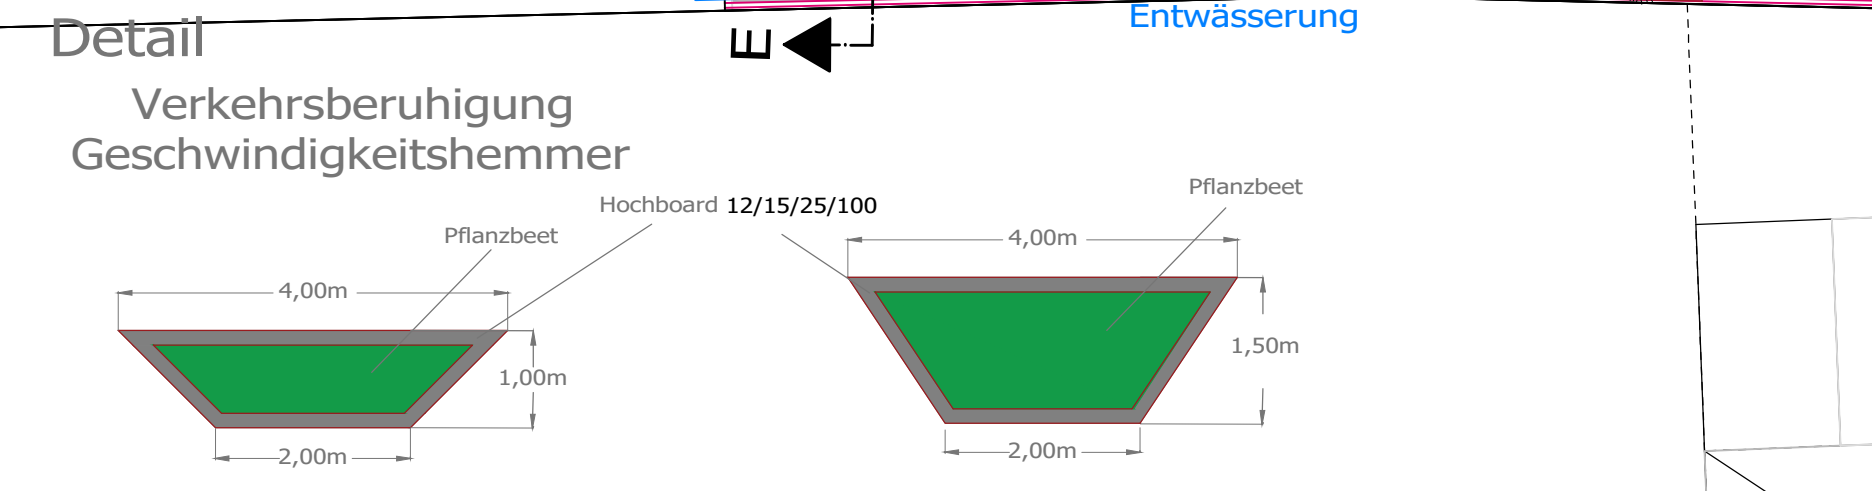


- Legende**
- vorh. Gehweg
 - gepl. Fahrbahn
 - gepl. Mehrzweckstreifen
 - 2-reihige Rinne
 - vorh. Einfahrt
 - gepl. Laterne
 - gepl. Verkehrsberuhigung
-

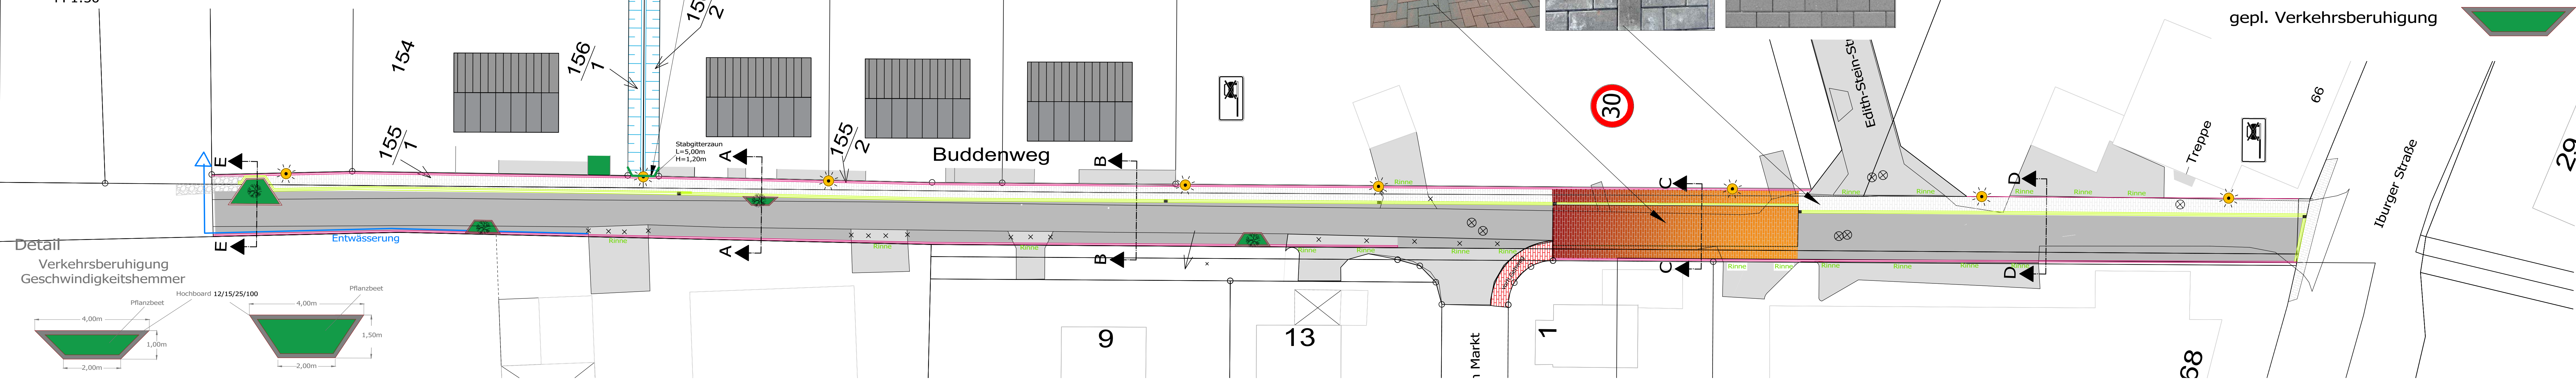

Gemeinde Hilter a. T. W.
Straßenplanung Buddenweg

Gemeinde Hilter a.T.W.
Osnabrücker Str. 1
49176 Hilter a.T.W.

J. Bergmann GmbH
Fuchsweg 47
33829 Borgholzhausen

Lageplan M = 1 : 250
Detail : 1 : 50

Hilter / Borgholzhausen, August 2020