


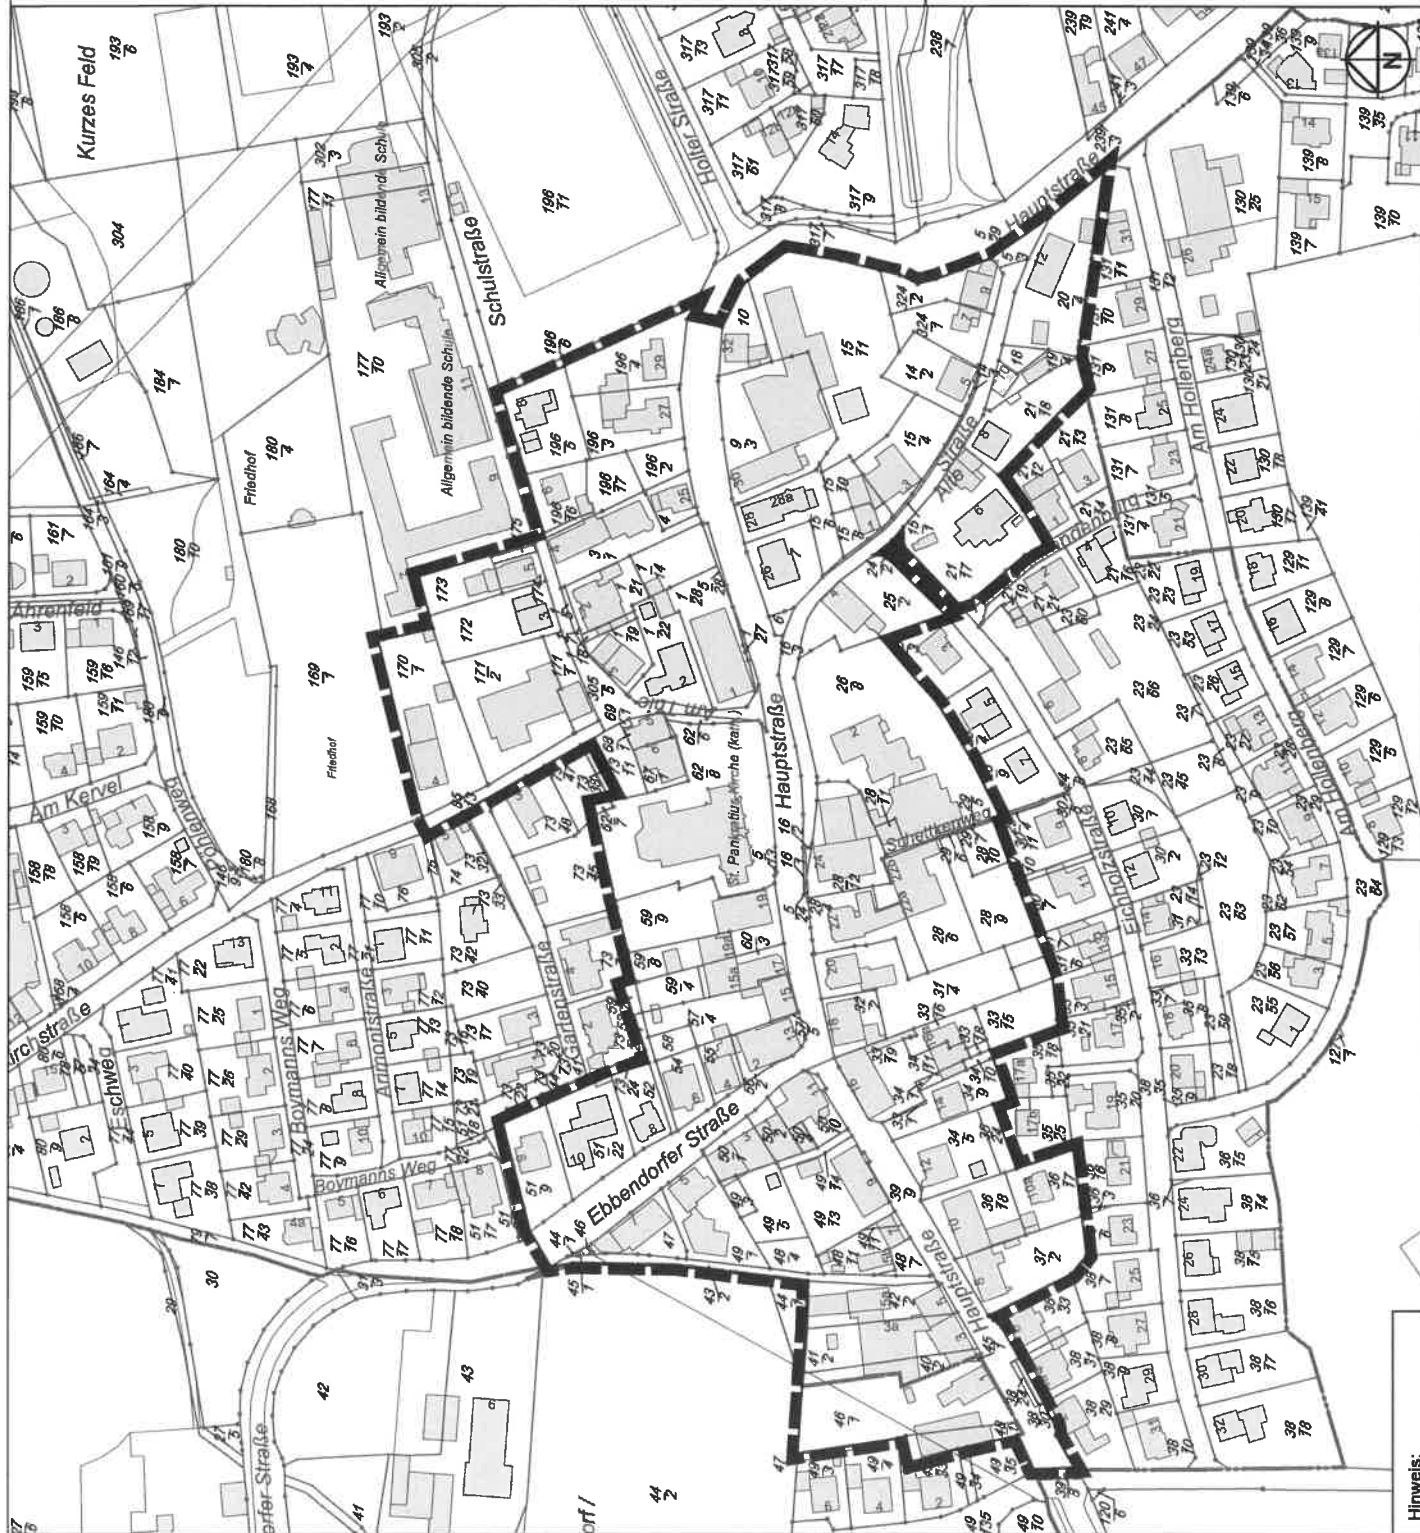

Hinweis:
vorläufige Plangrundlage

Die Textlichen Festsetzungen zu diesem Bebauungsplan sind als Anlage beigefügt

Gemeinde Hilter a.T.W.

Landkreis Osnabrück
OT Borgloh

Bebauungsplan Nr. 104
"Borgloh Ortskern"

vereinfachtes Verfahren gem. §13 BauGB
- öffentliche Auslegung -

bearb.: BUKH	geprült: ...
Maßstab: DIN A3 1:2000	
Projekt-Nr.: 212.053	
Osnabrück, den 23.03.2021	

ib3 Ingenieurbüro
Hans Tovar & Partner
Beratende Ingenieure GbR
Weiße Breite 3
49084 Osnabrück
Tel. 0541 94003-0
Fax 0541 94003-50
www.ib3web.de