


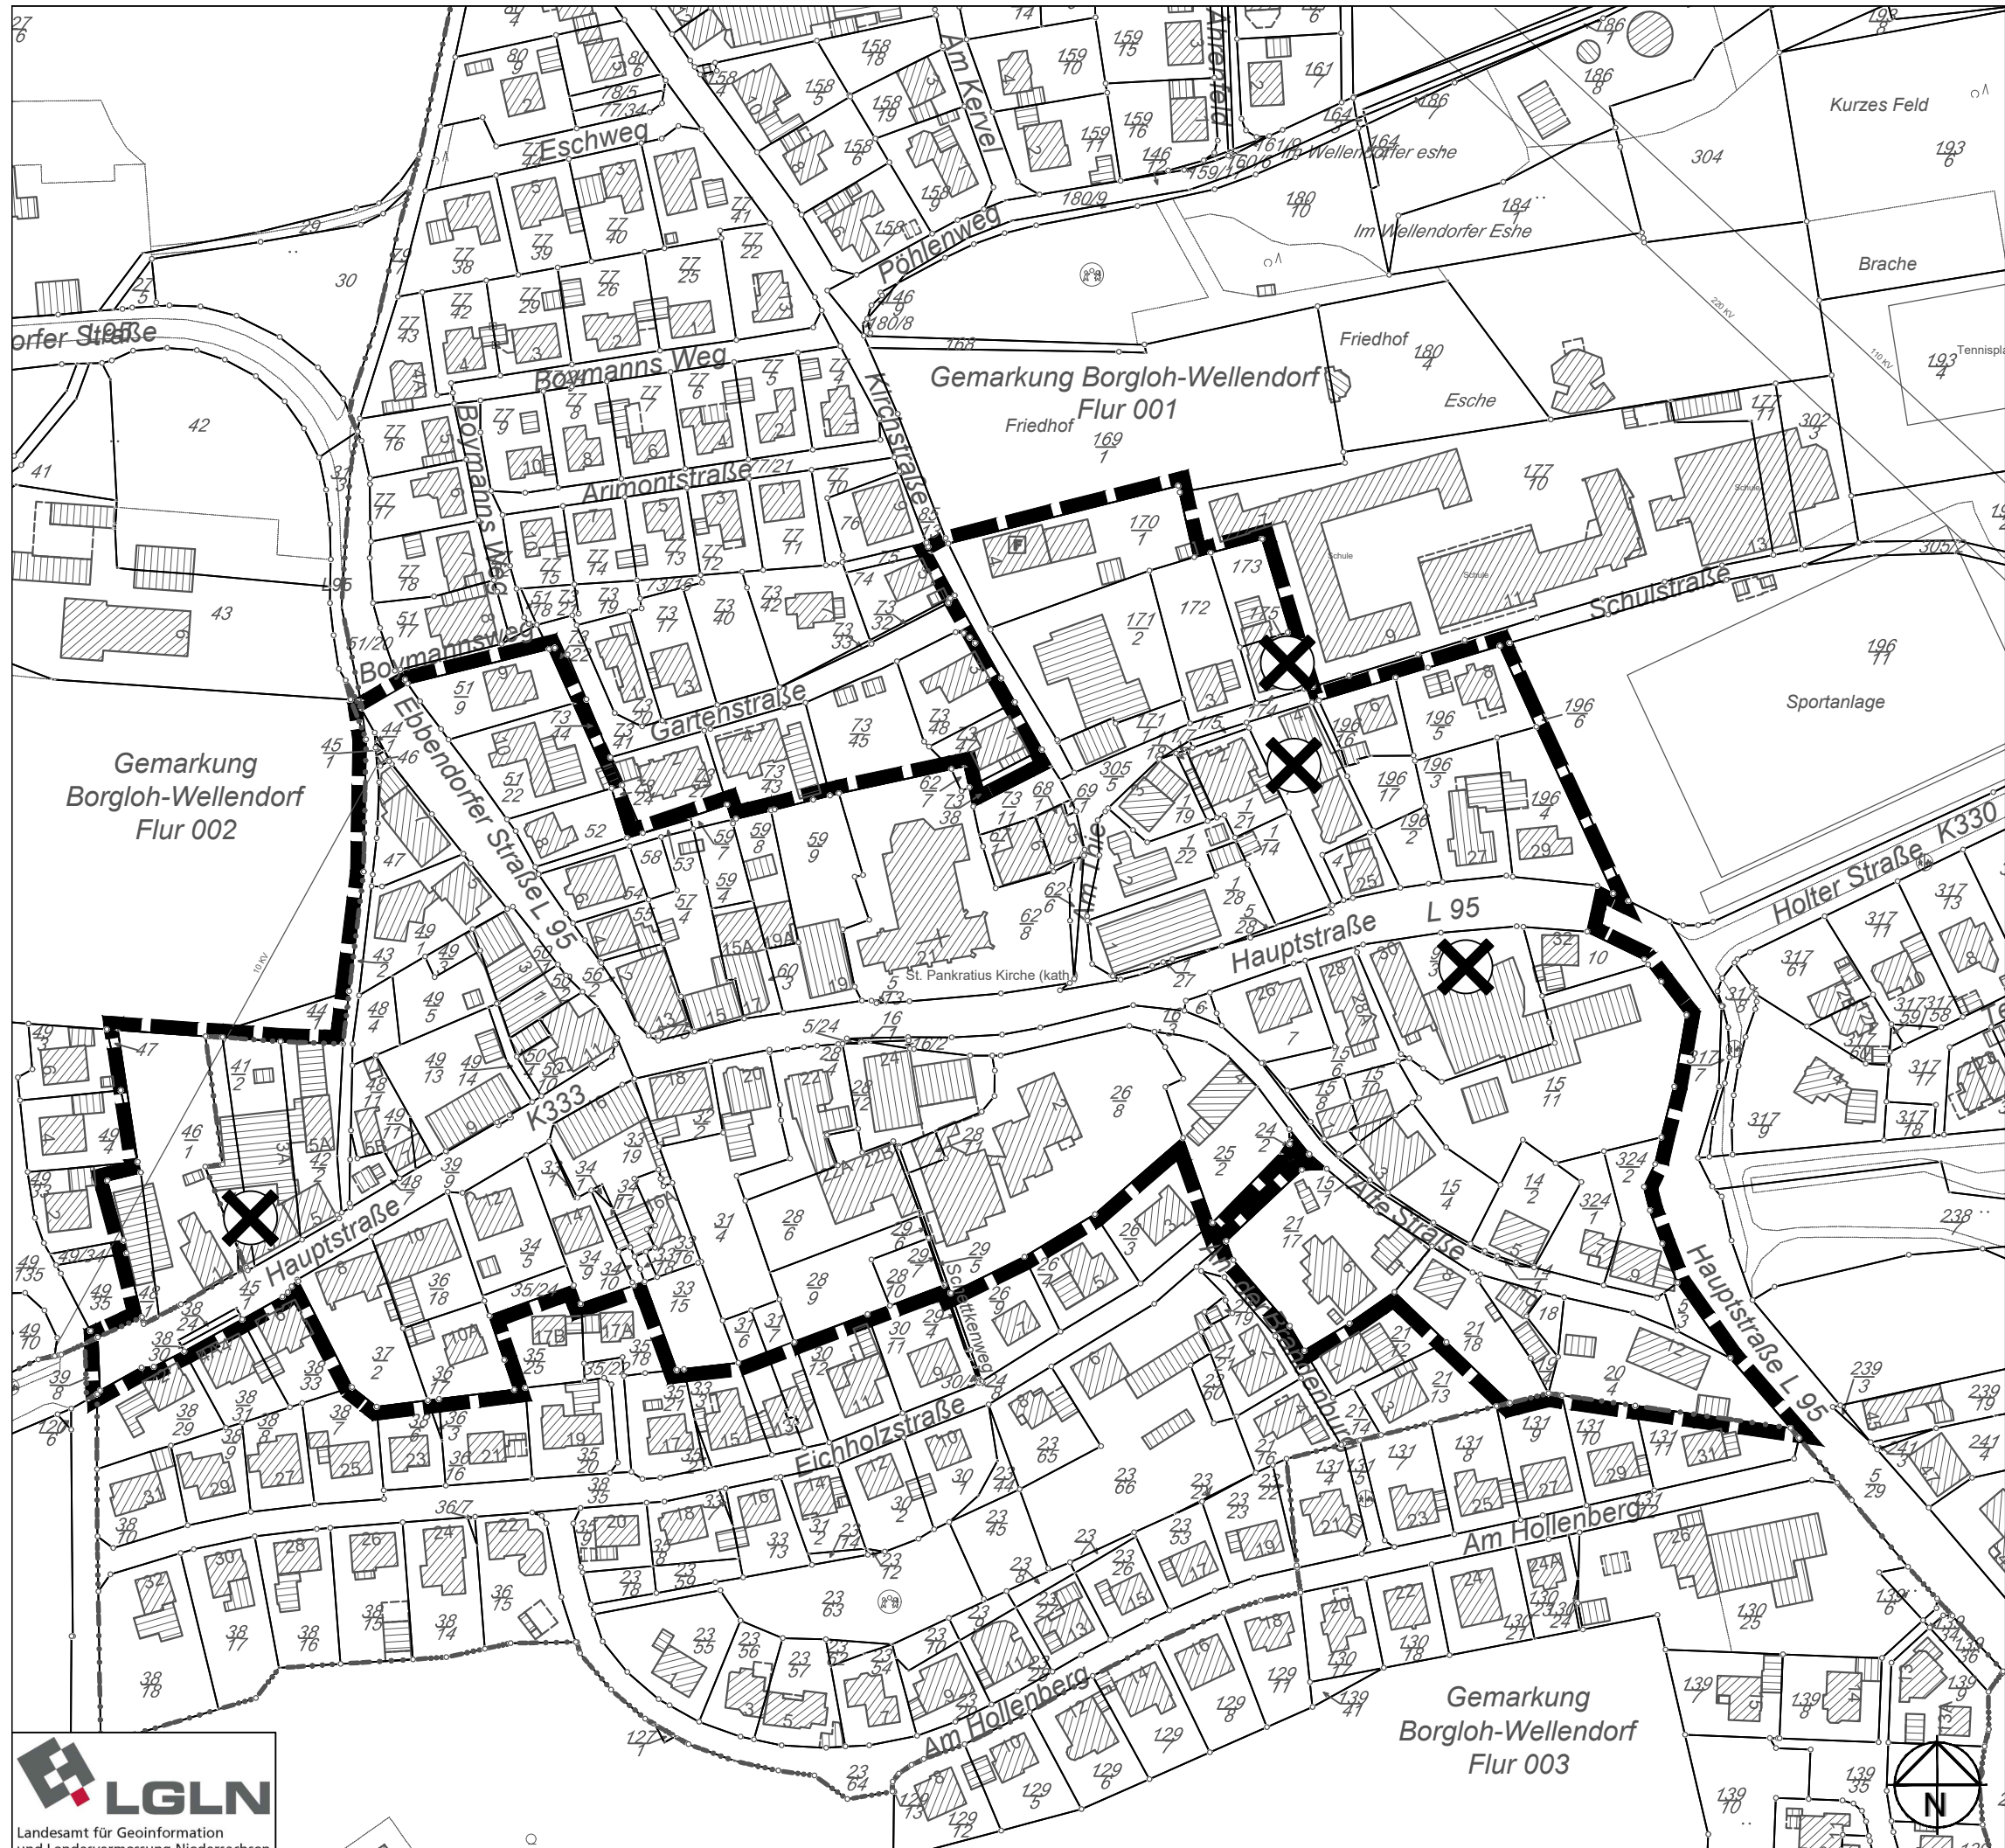

PLANZEICHENERKLÄRUNG

gem. PlanzV 1990

1. Sonstige Planzeichen



Umgrenzung der Flächen, deren Böden erheblich mit umweltgefährdenden Stoffen belastet sind.
Kennzeichnung der Lage ohne Flächendarstellung.



Grenze des räumlichen Geltungsbereiches

Gemeinde Hilter a.T.W.

Landkreis Osnabrück
OT Borgloh

Bebauungsplan Nr. 104 "Borgloh Ortskern"

beschleunigtes Verfahren gem. §13a BauGB

- Satzung -

bearb.: Bu/KH geprüft: ...
Maßstab: (DIN A3) 1:2000
Projekt-Nr.: 212.053
Osnabrück, den 14.09.2021

ib Ingenieurbüro
Hans Tovar & Partner
Beratende Ingenieure GbR

Weißer Breite 3
49084 Osnabrück
Tel. 0541 94003-0
Fax 0541 94003-50
www.ibtweb.de