


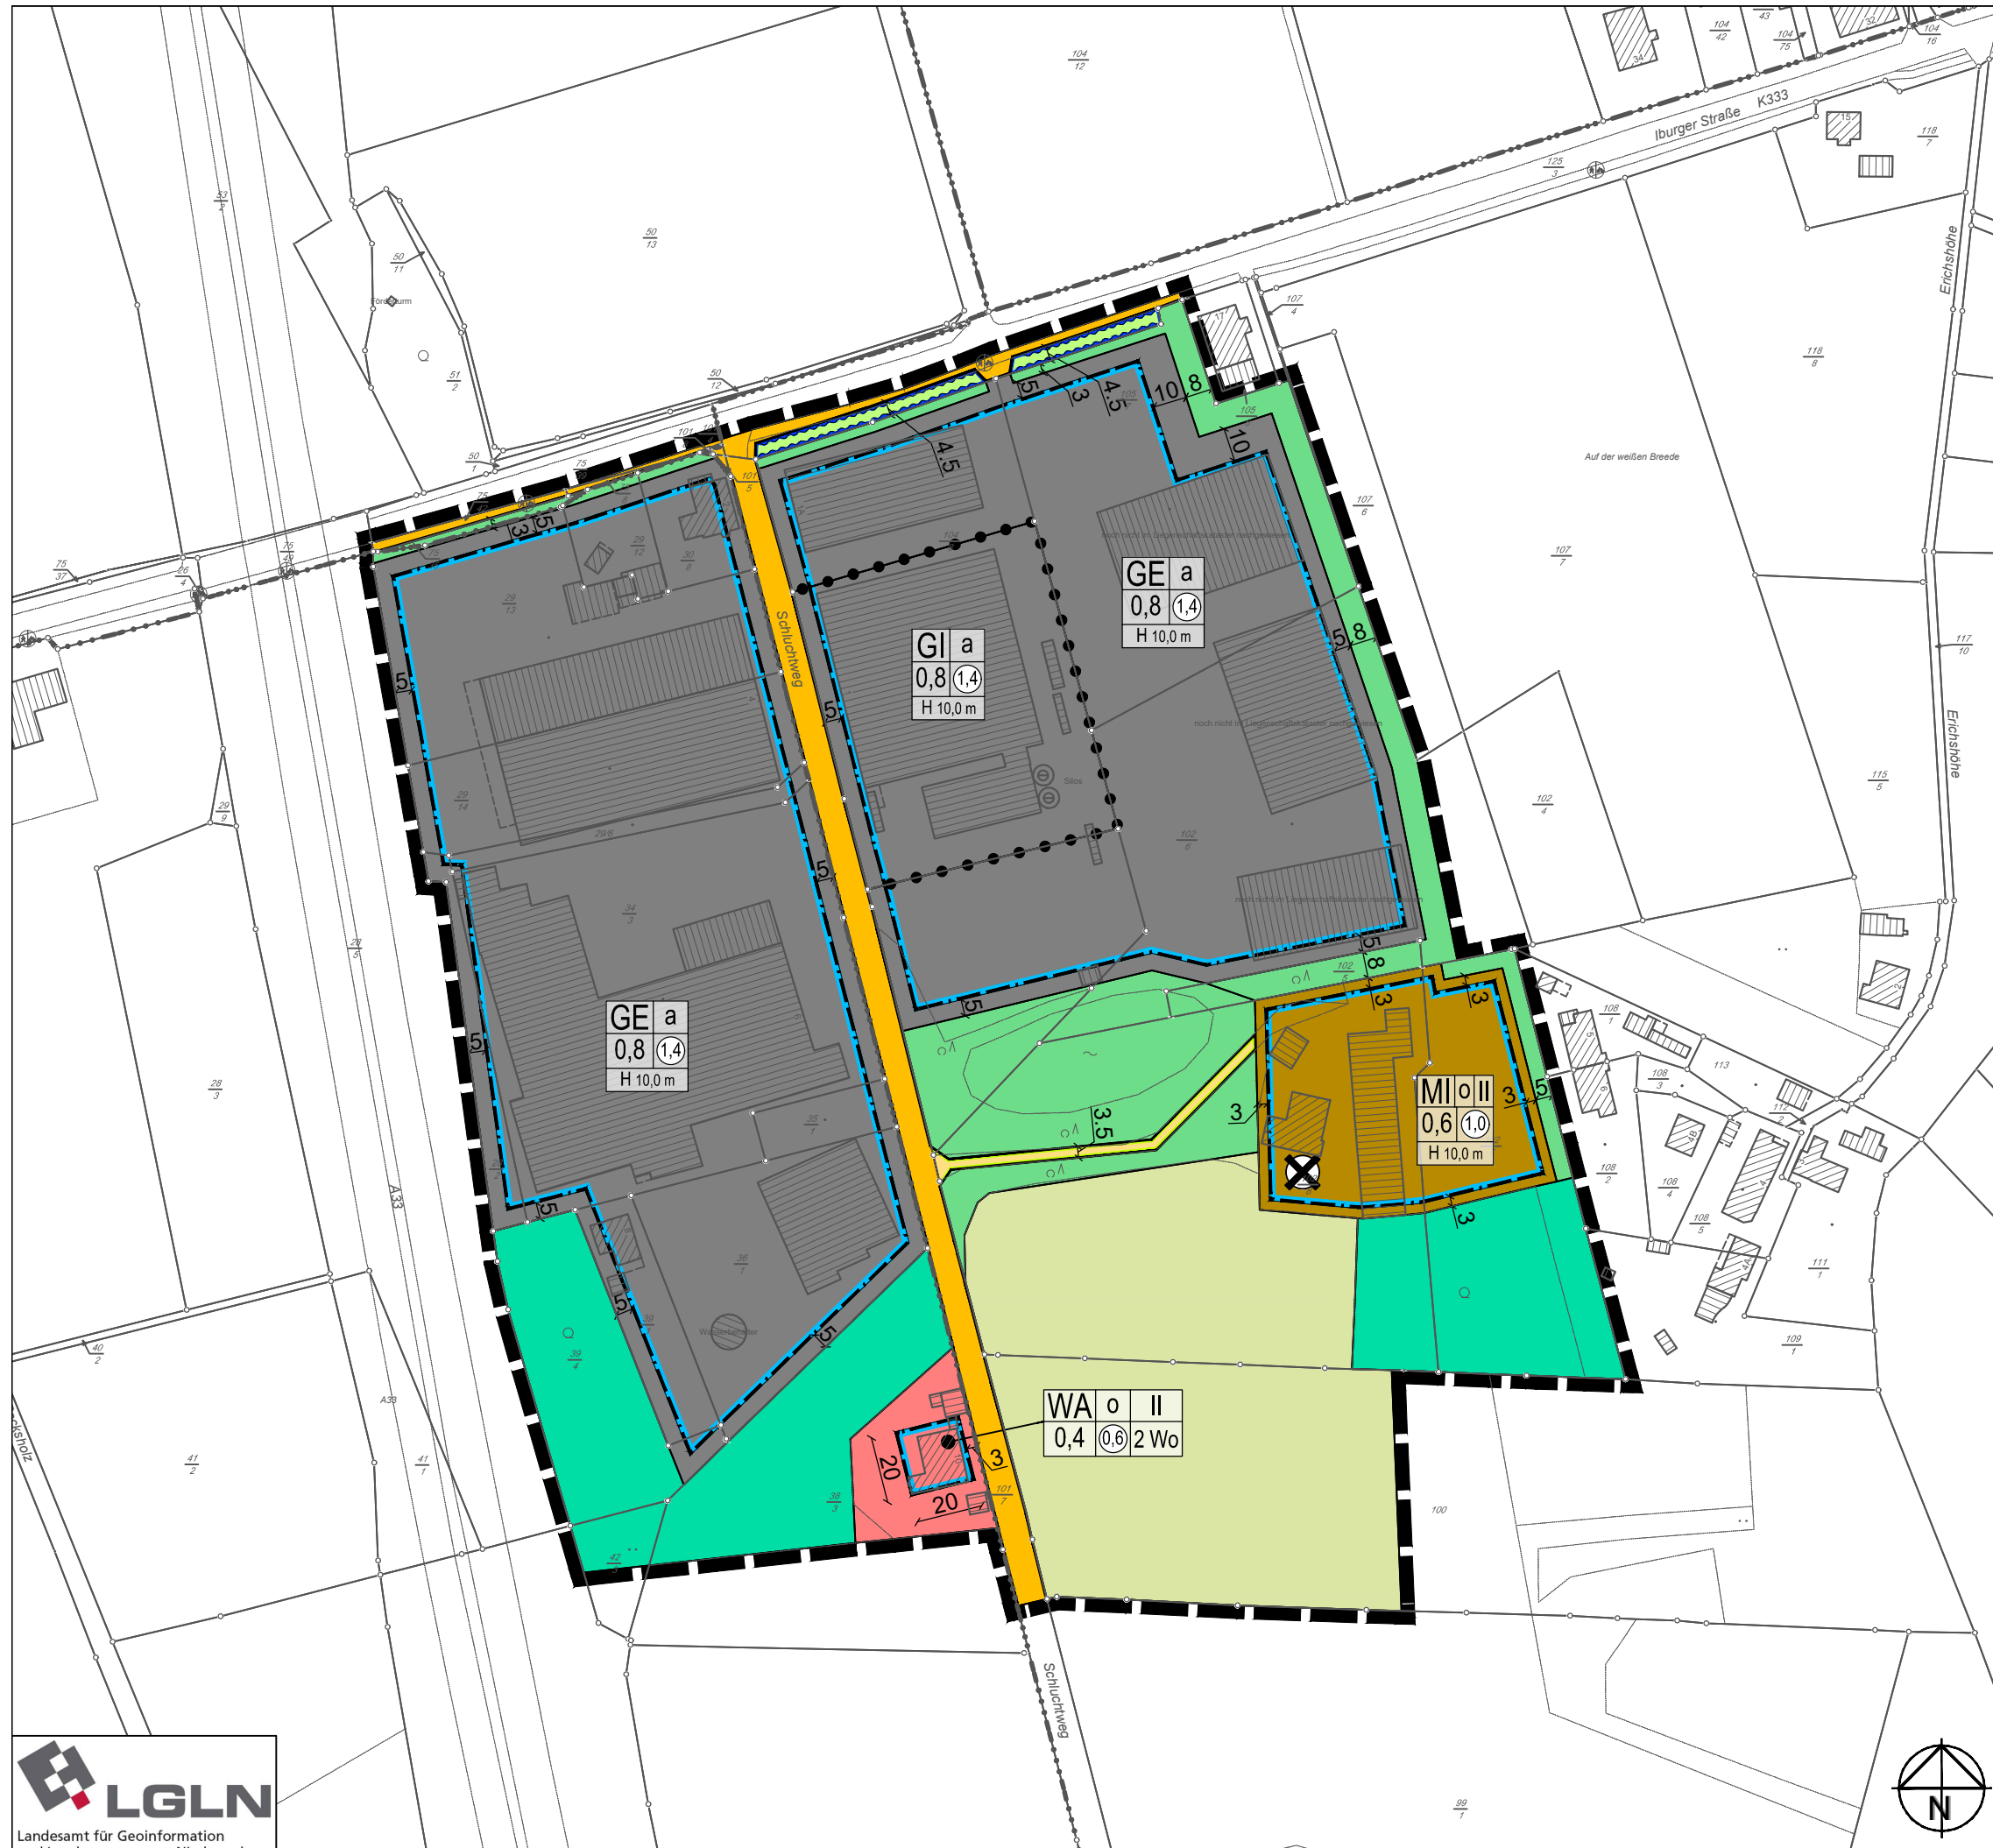

Gemeinde Hilter a.T.W.

Landkreis Osnabrück
OT Wellendorf

Bebauungsplan Nr. 58 „Gewerbegebiet Wellendorf“ 1. Änderung

- frühzeitige Beteiligung -

bearb.: Bu/KH	geprüft: ...
Maßstab: (DIN A3)	1: 2.000
Projekt-Nr.:	212.060
Osnabrück, den	03.11.2023



Ingenieure + Planer
Infrastruktur und Stadtentwicklung
GmbH & Co. KG
OS 0541 94003-0 | BSB 05439 6093-0
www.ibtweb.de