





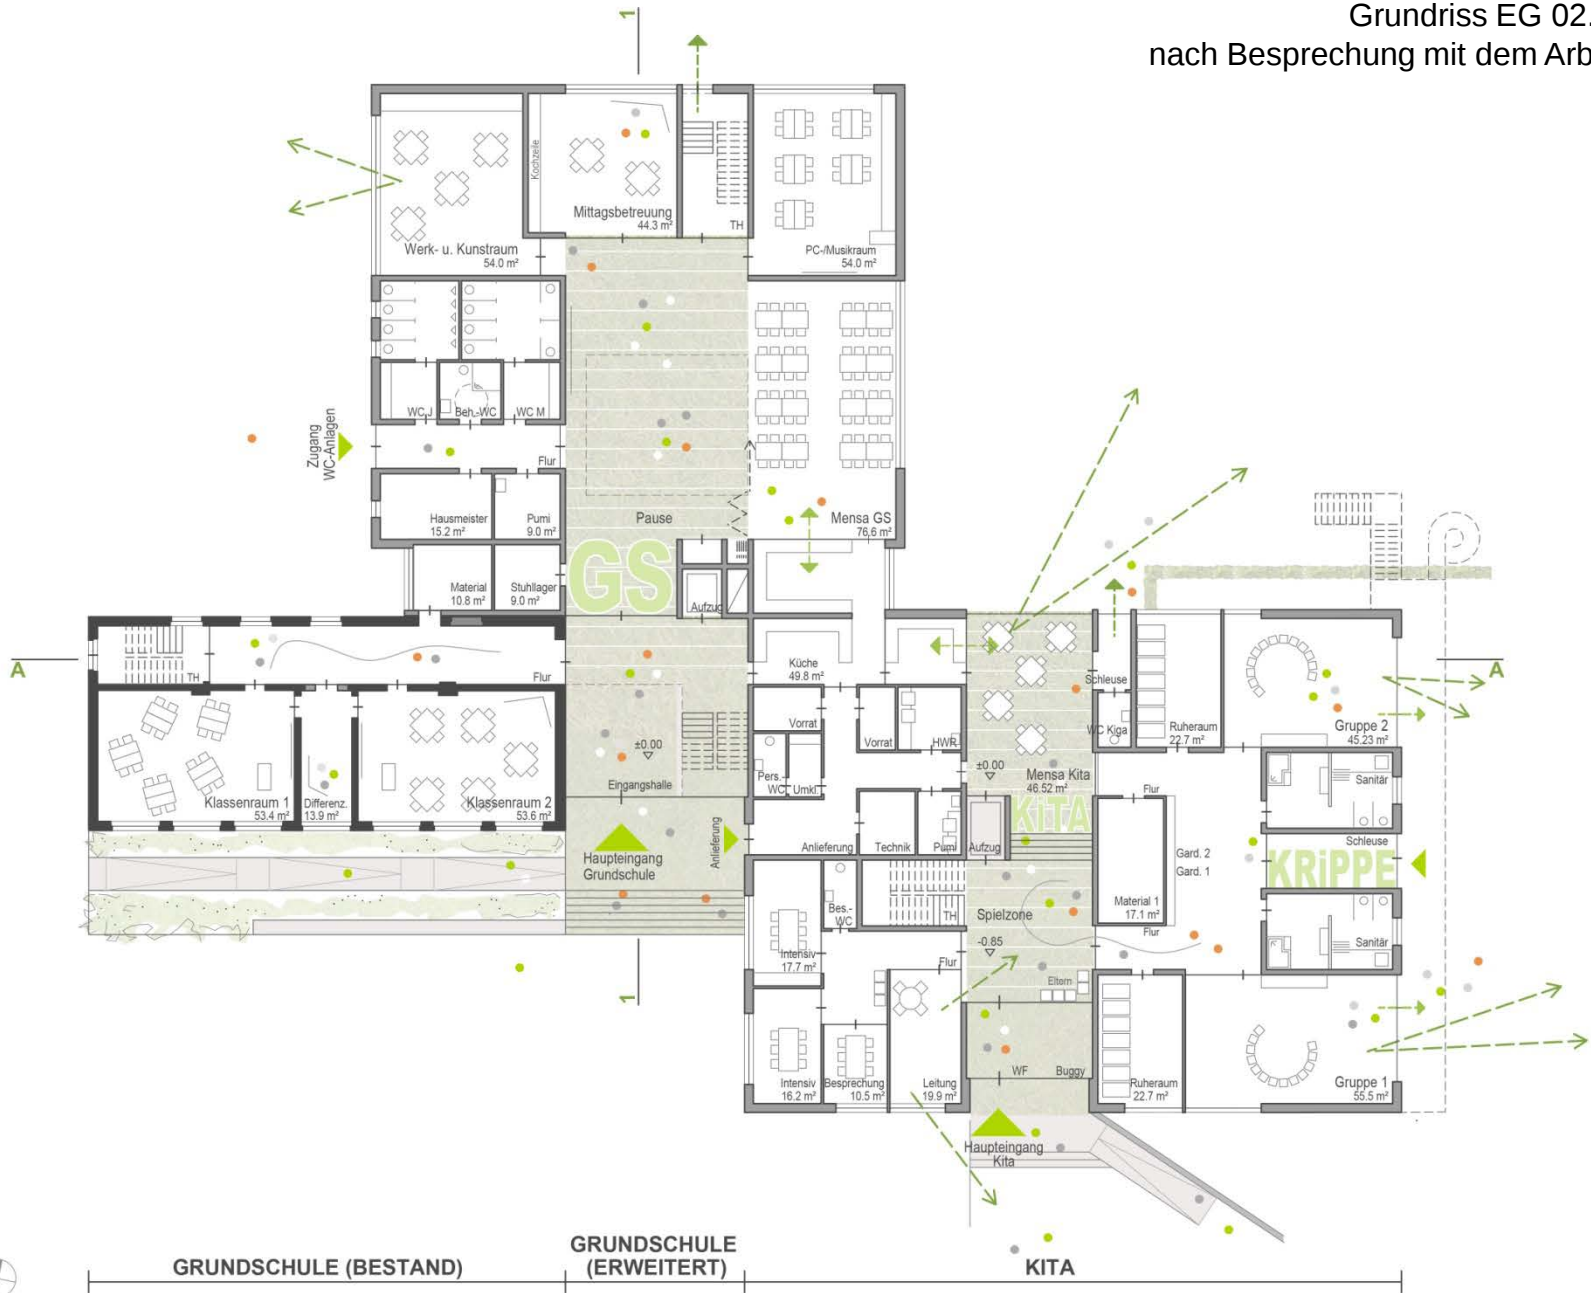

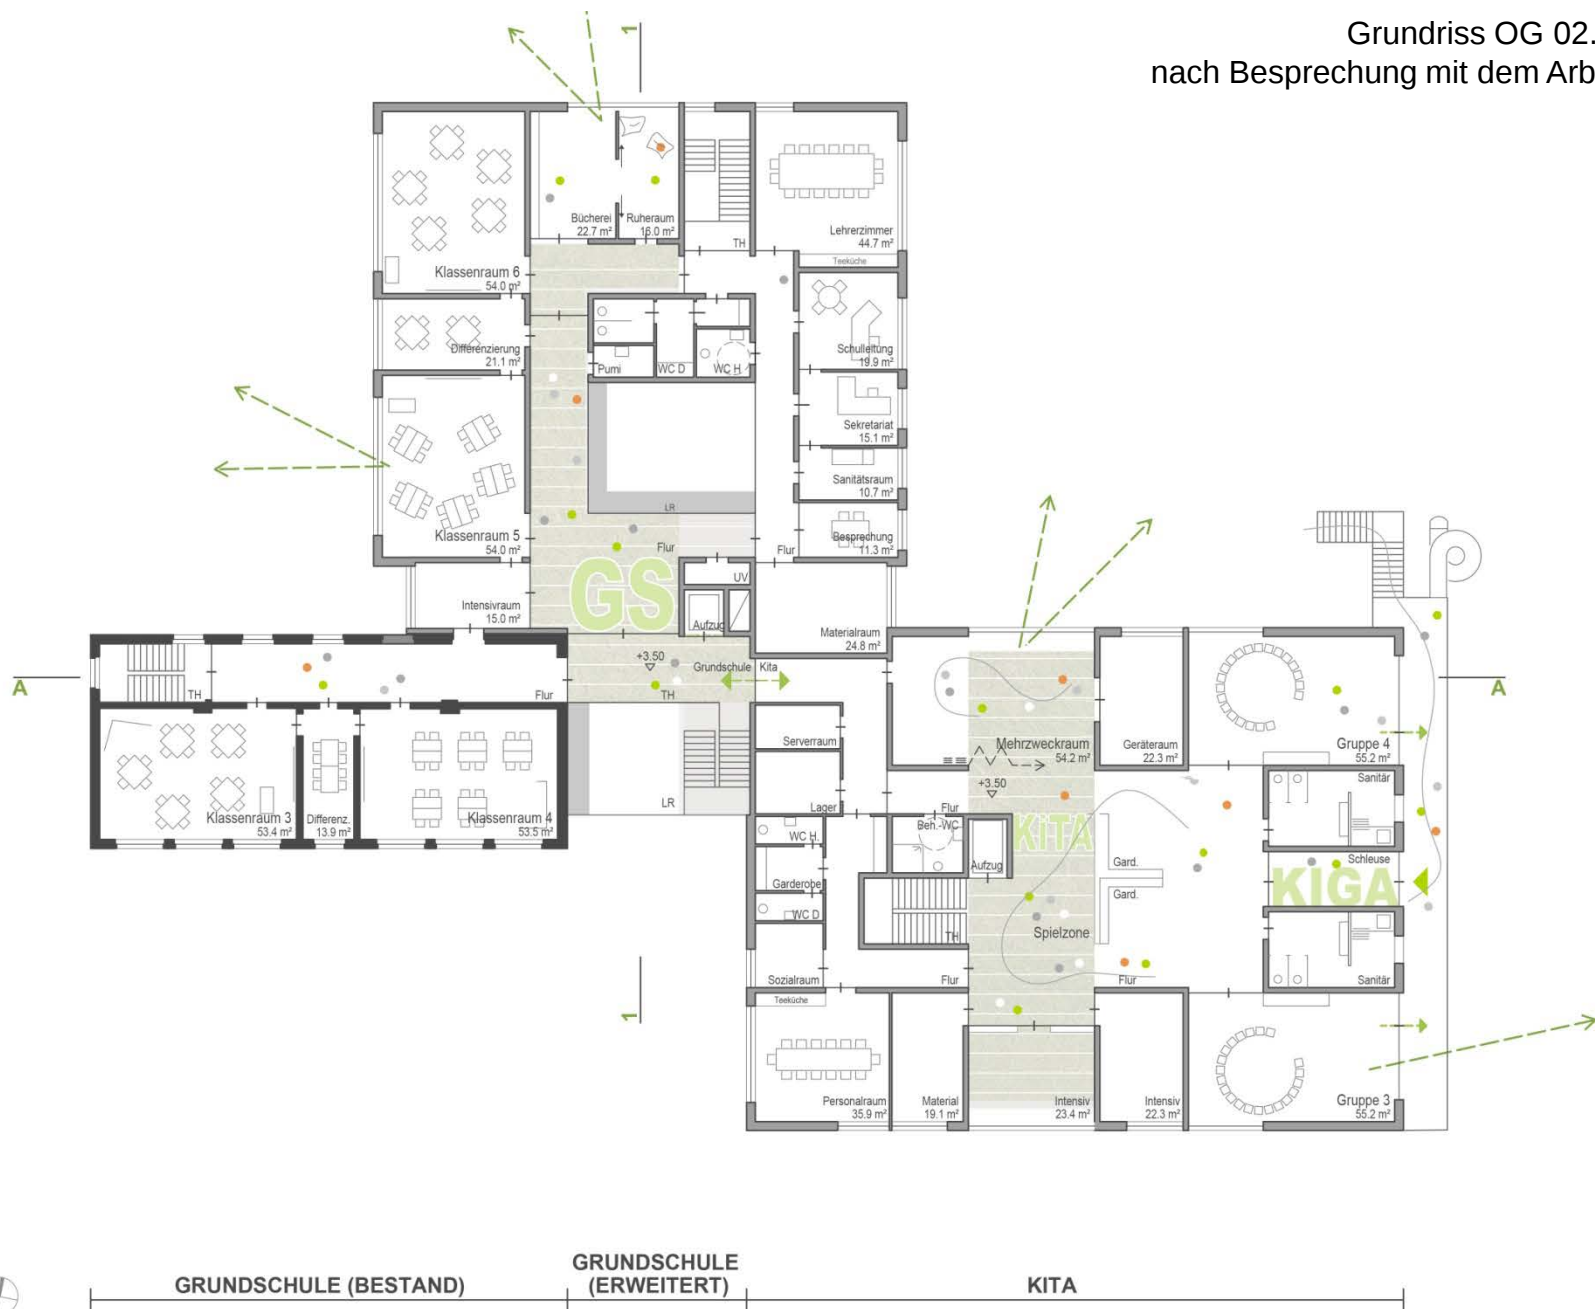

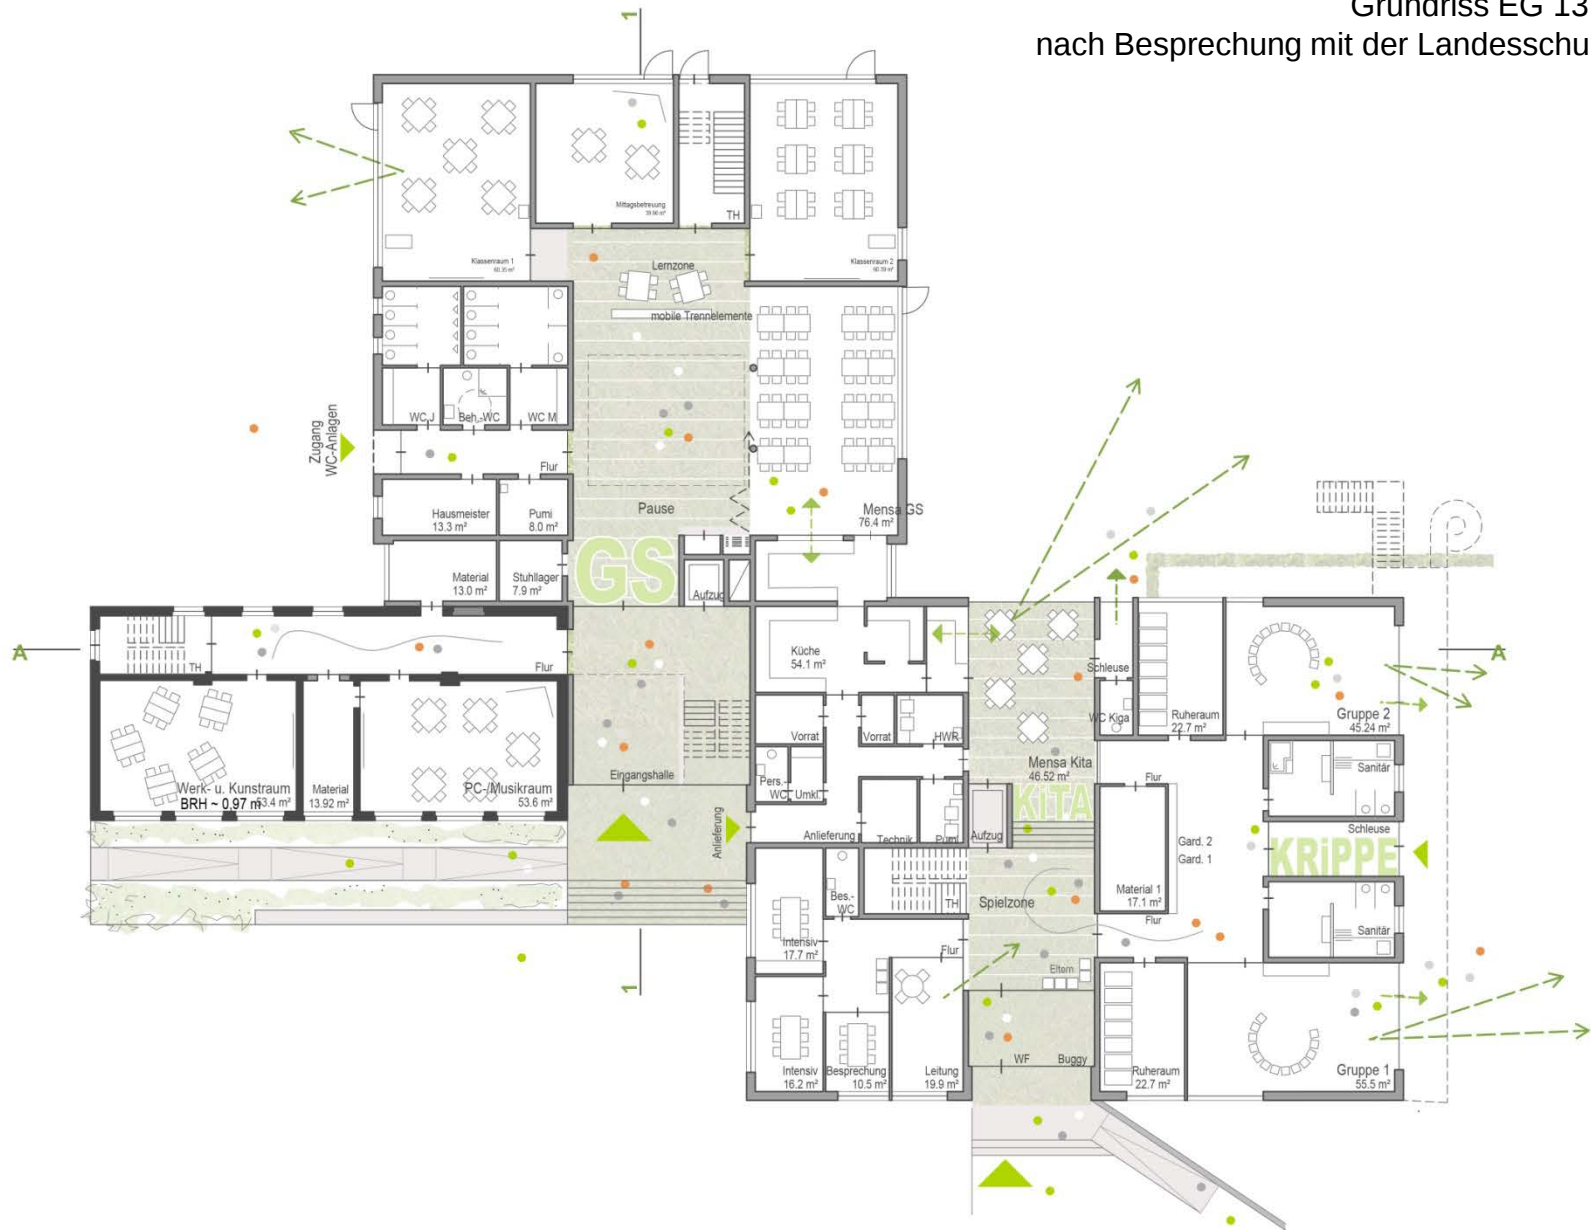


Grundriss OG 13.03.2020
nach Besprechung mit der Landesschulbehörde

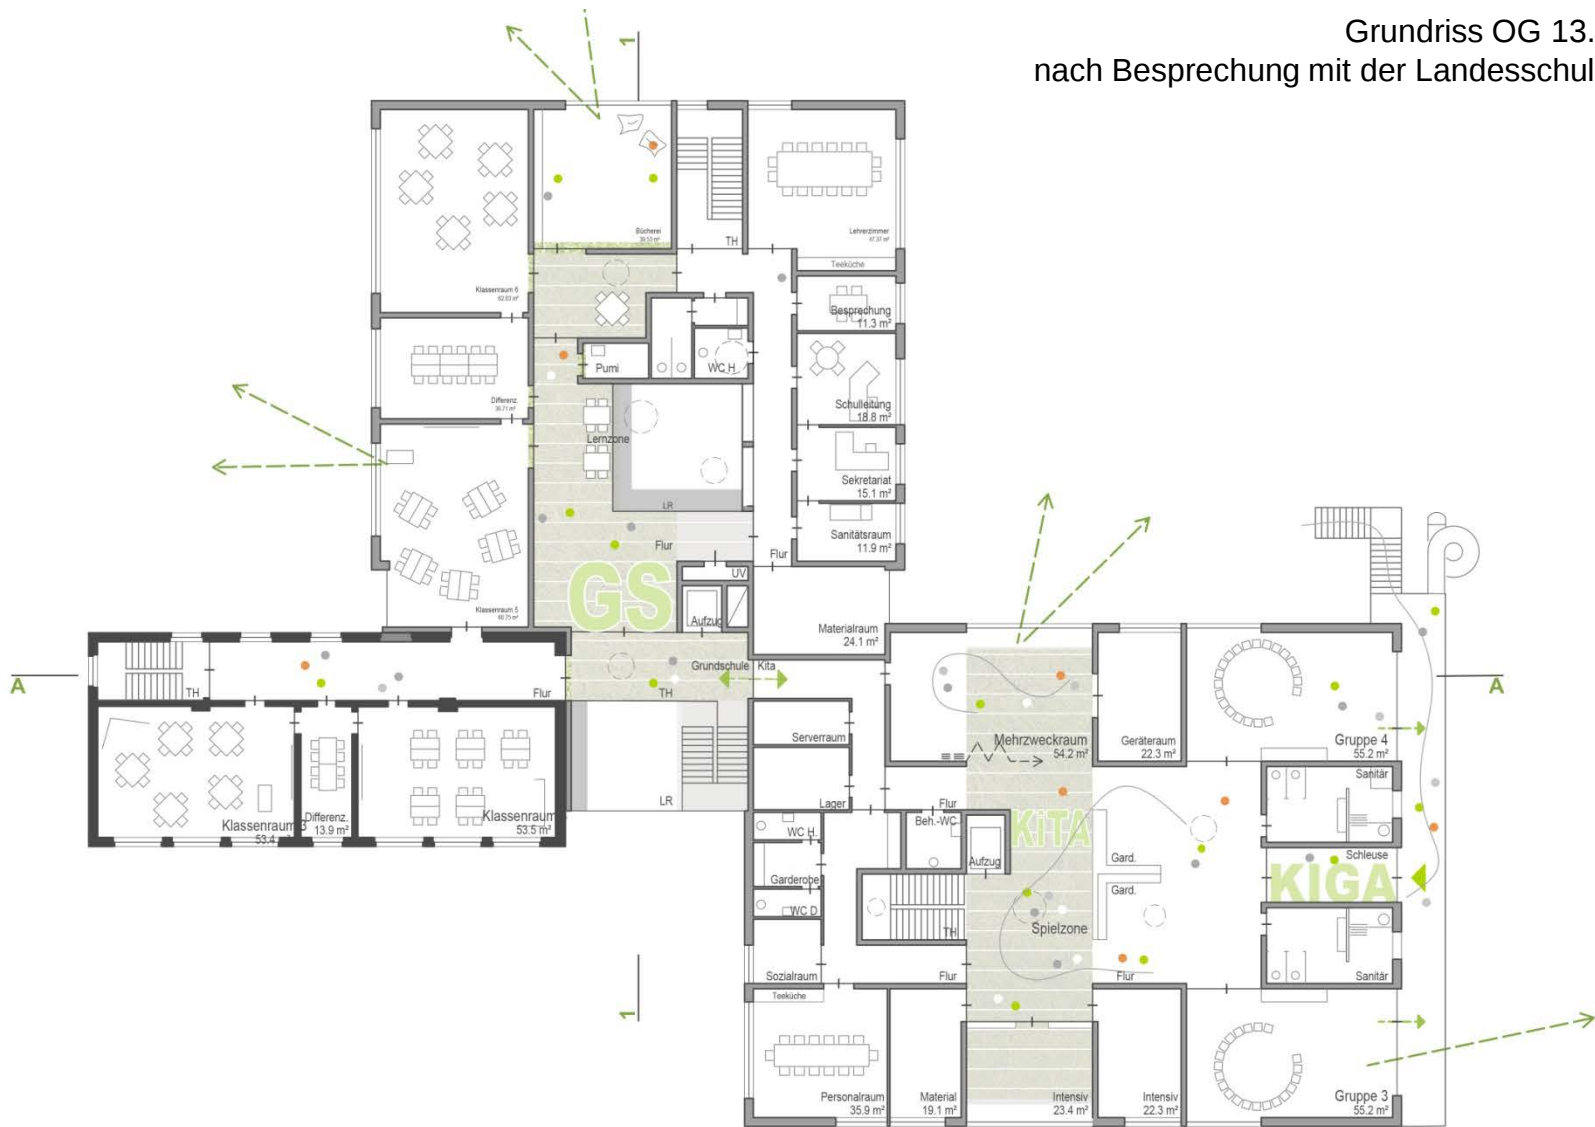

GS EG
reduz. NGF 29.36 m²

KITA EG
reduz. NGF 36.50 m²

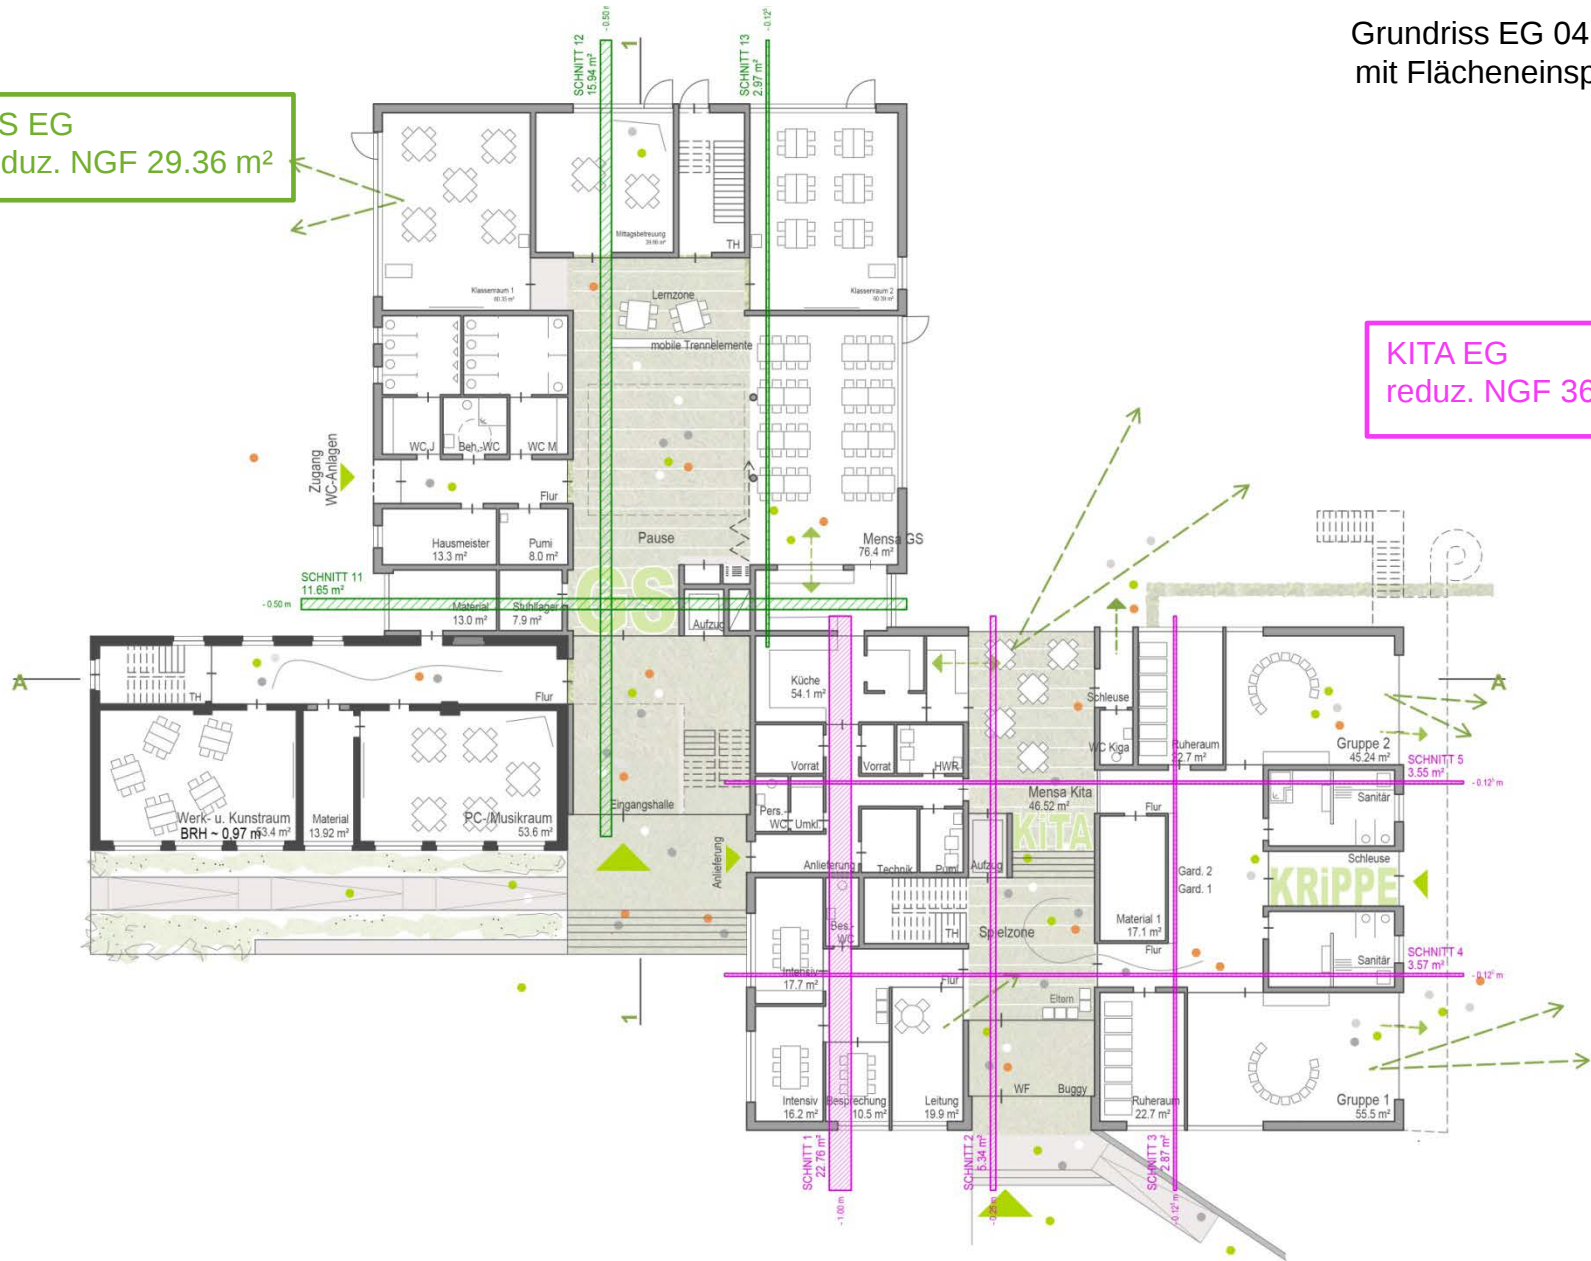

GS OG
reduz. NGF 29.18 m²

KITA OG
reduz. NGF 35.23 m²

