


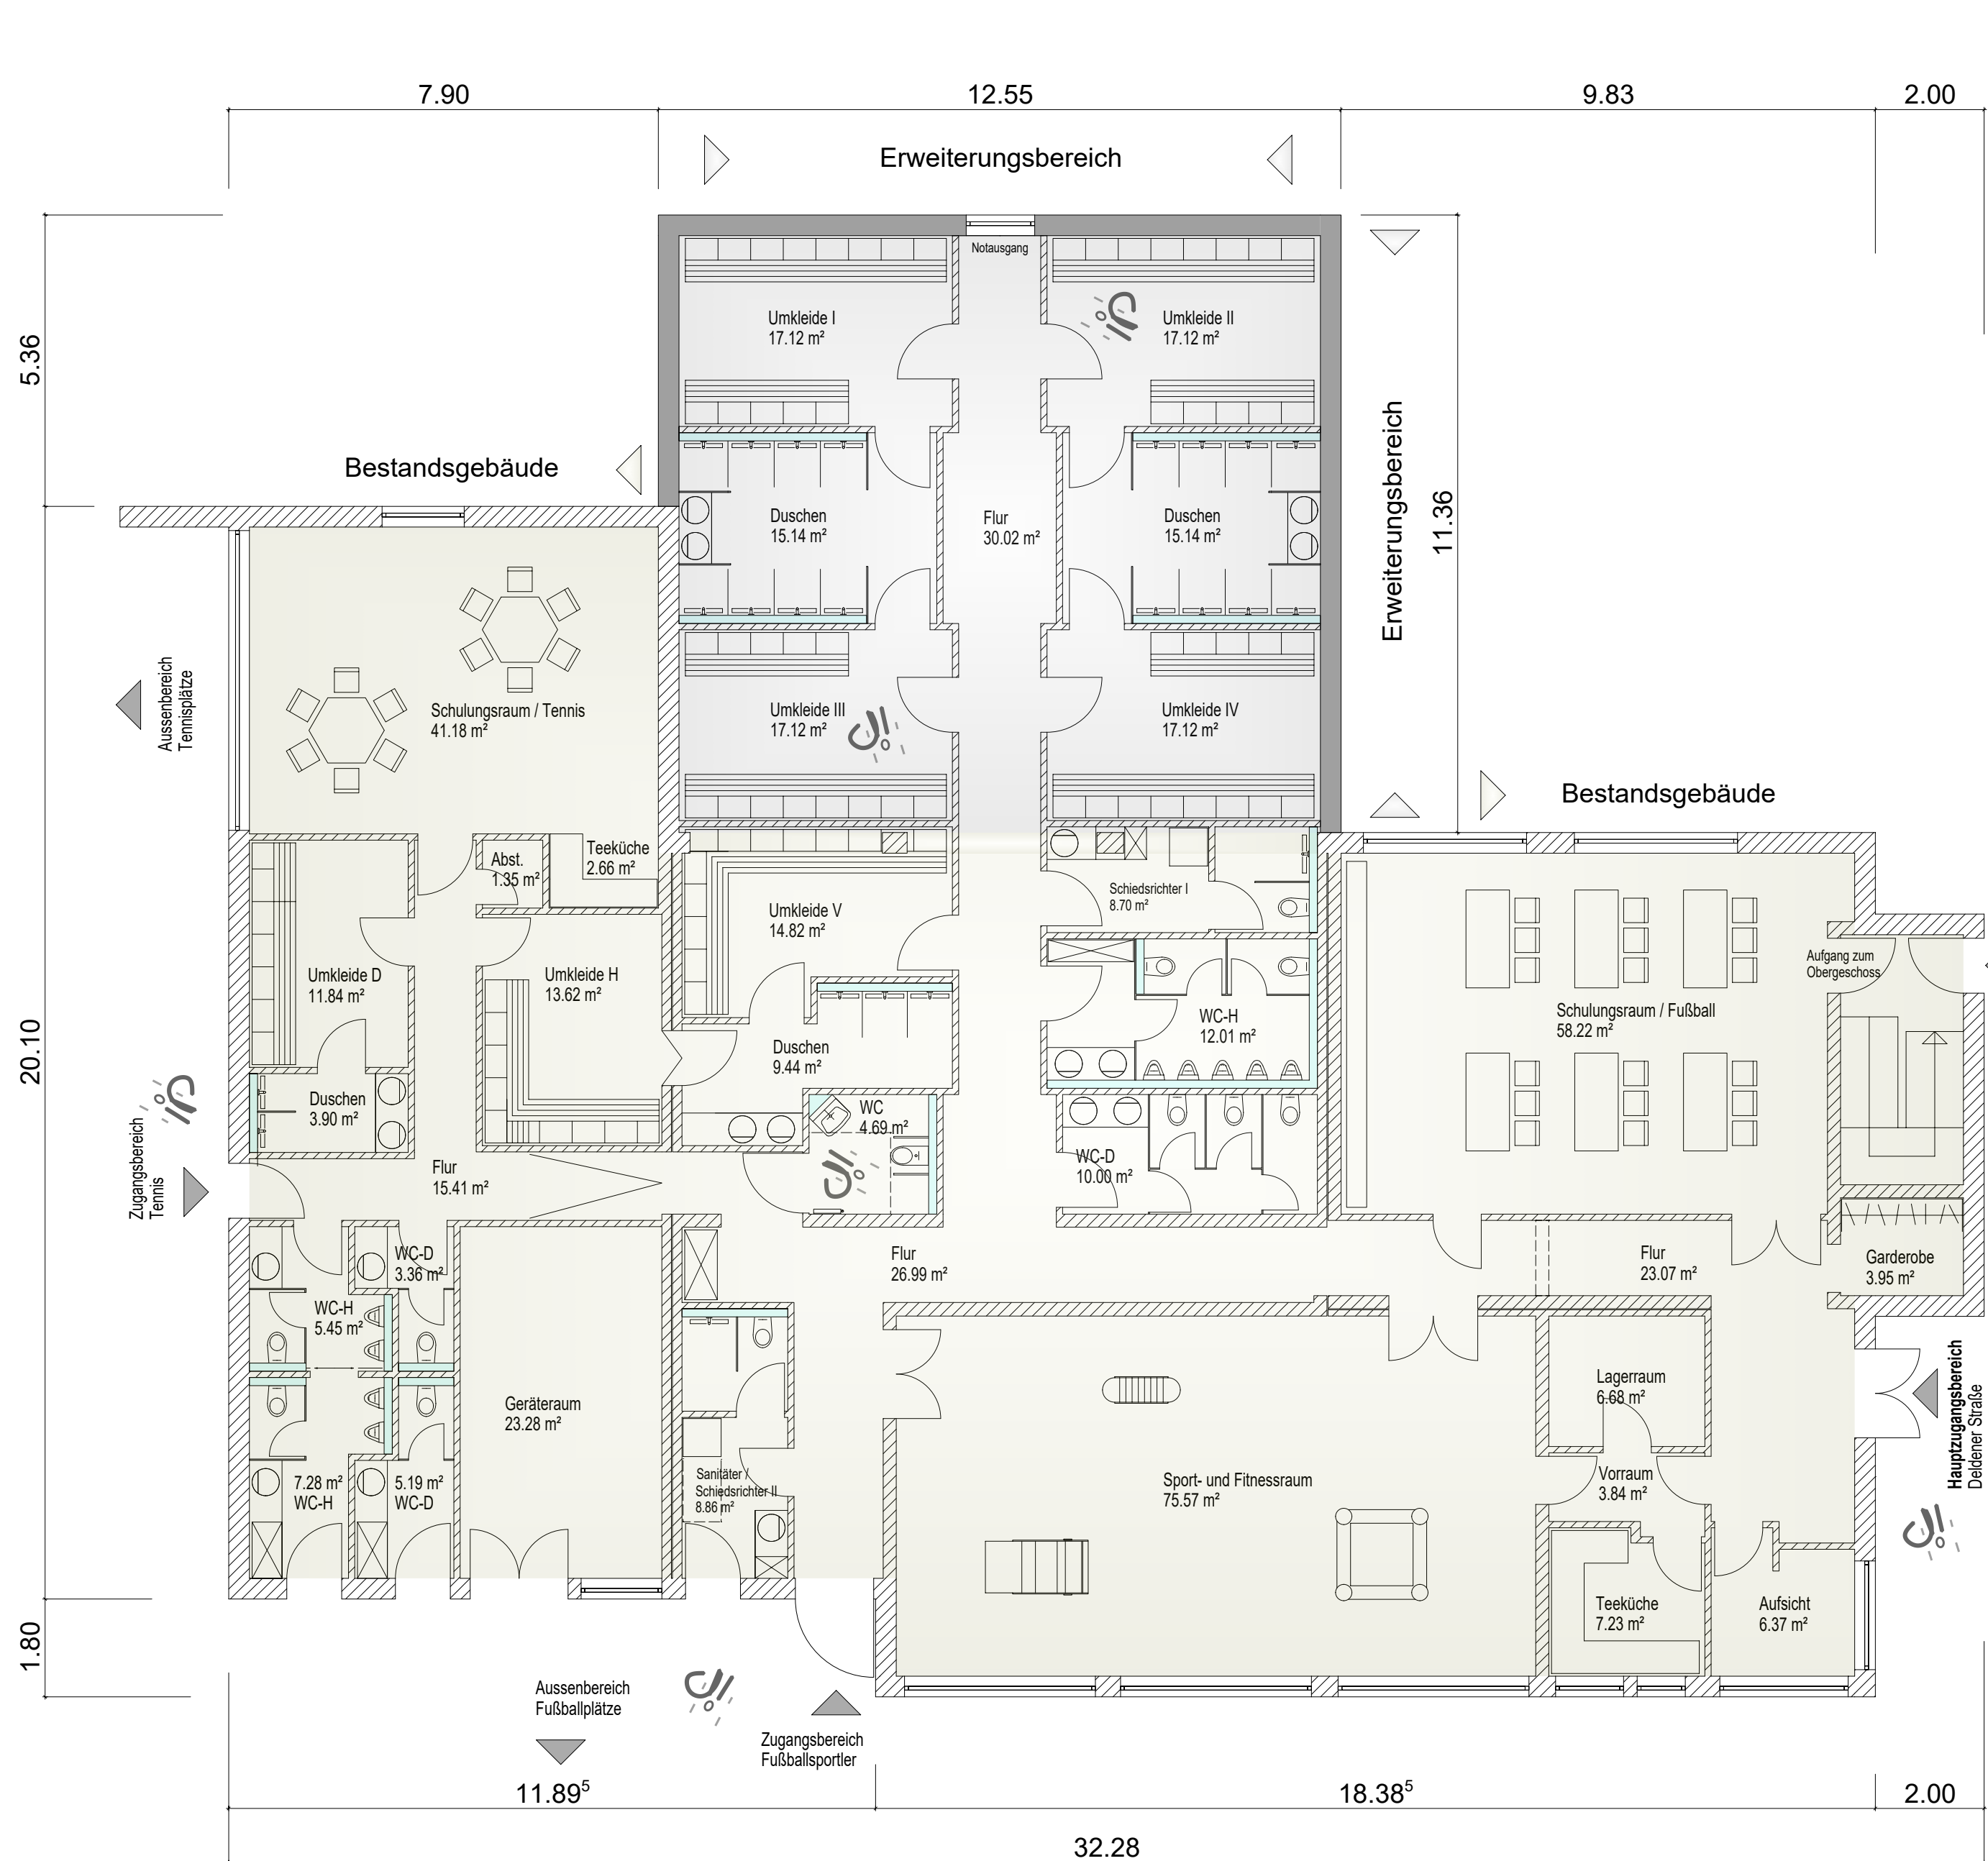

erdgeschoss

Sanierung Sportlerheim TuS Hilter

bauort

deldener straße 22
49176 Hilter am Teutoburger Wald

bauherr

Gemeinde Hilter
am Teutoburger Wald

osnabrücker straße 1
49176 Hilter am Teutoburger Wald

architekt

Lüders Architekten
Michael Lüders Dipl.-Ing. Architekt

am südbach 12
49176 Hilter am Teutoburger Wald

telefon: +49 (0)5424 / 8000 480
e-mail: info@architekt-lueders.de

dat./gez.	änderung

grundriss
erdgeschoss

maßstab	plan-nr.
1 : 100	1913 -10
gezeichnet	datum
ze / lü	24.03.2021