



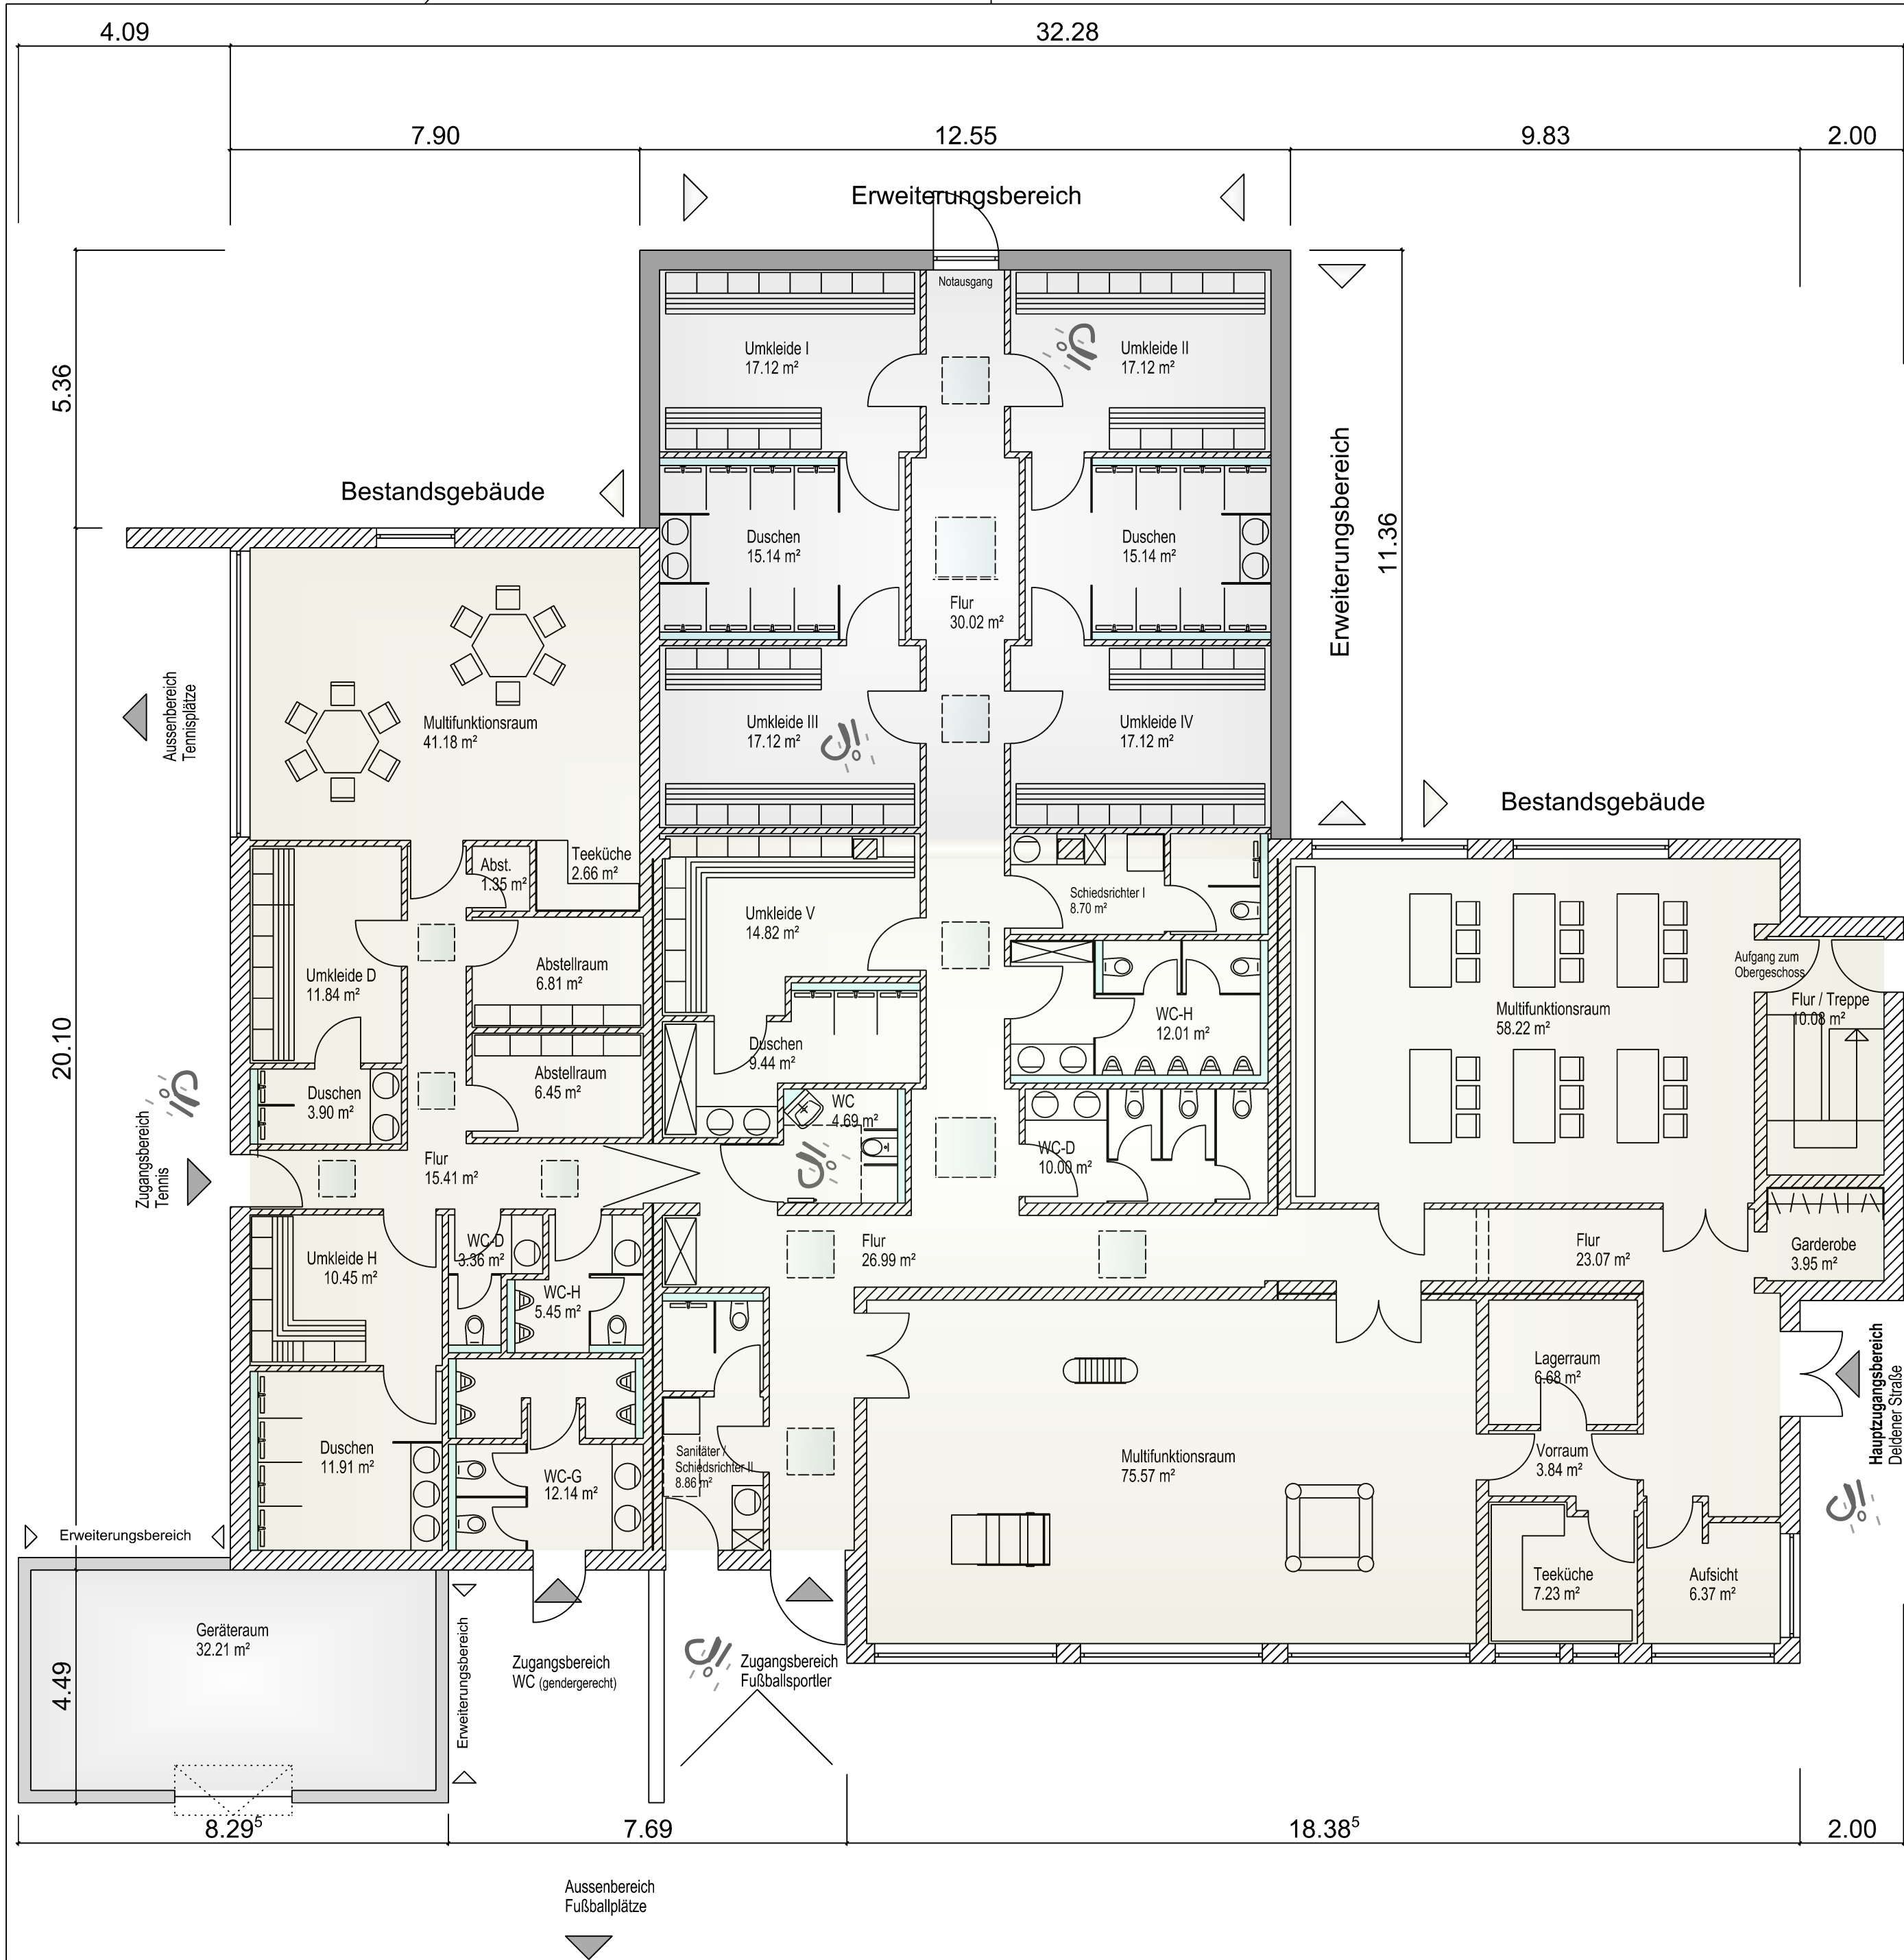

erdgeschoss

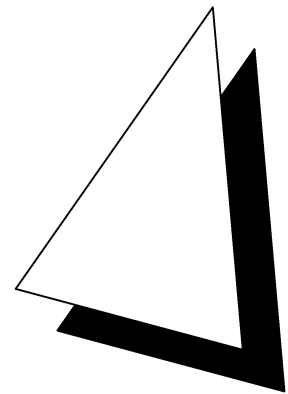


Umbau- und Sanierungsbereich

Erweiterungsbereich

Barrierefreiheit

Zugangsbereiche

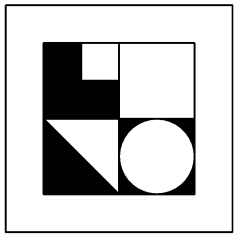

Haus für Sport und Begegnung an der Sportanlage Hilter

bauort

deldener straße 22
49176 Hilter am Teutoburger Wald

bauherr

Gemeinde Hilter
am Teutoburger Wald

osnabrücker straße 1
49176 Hilter am Teutoburger Wald

architekt

Lüders Architekten
Michael Lüders Dipl.-Ing. Architekt

am südbach 12
49176 Hilter am Teutoburger Wald
telefon: +49 (0)5424 / 8000 480
e-mail: info@architekt-lueders.de

dat./gez.	änderung

grundriss
erdgeschoss

maßstab	plan-nr.
1 : 100	1913 -11
gezeichnet	datum
ze / lü	23.09.2022