
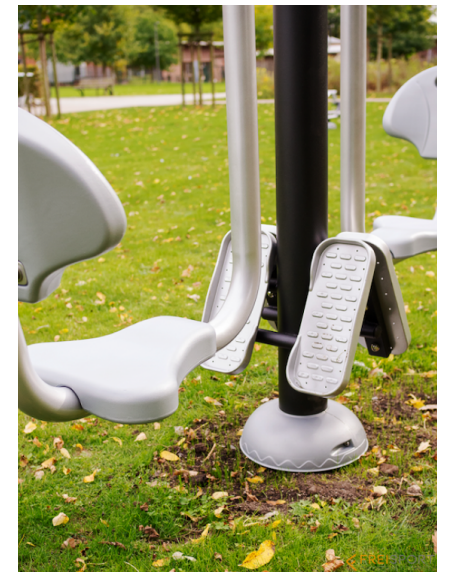


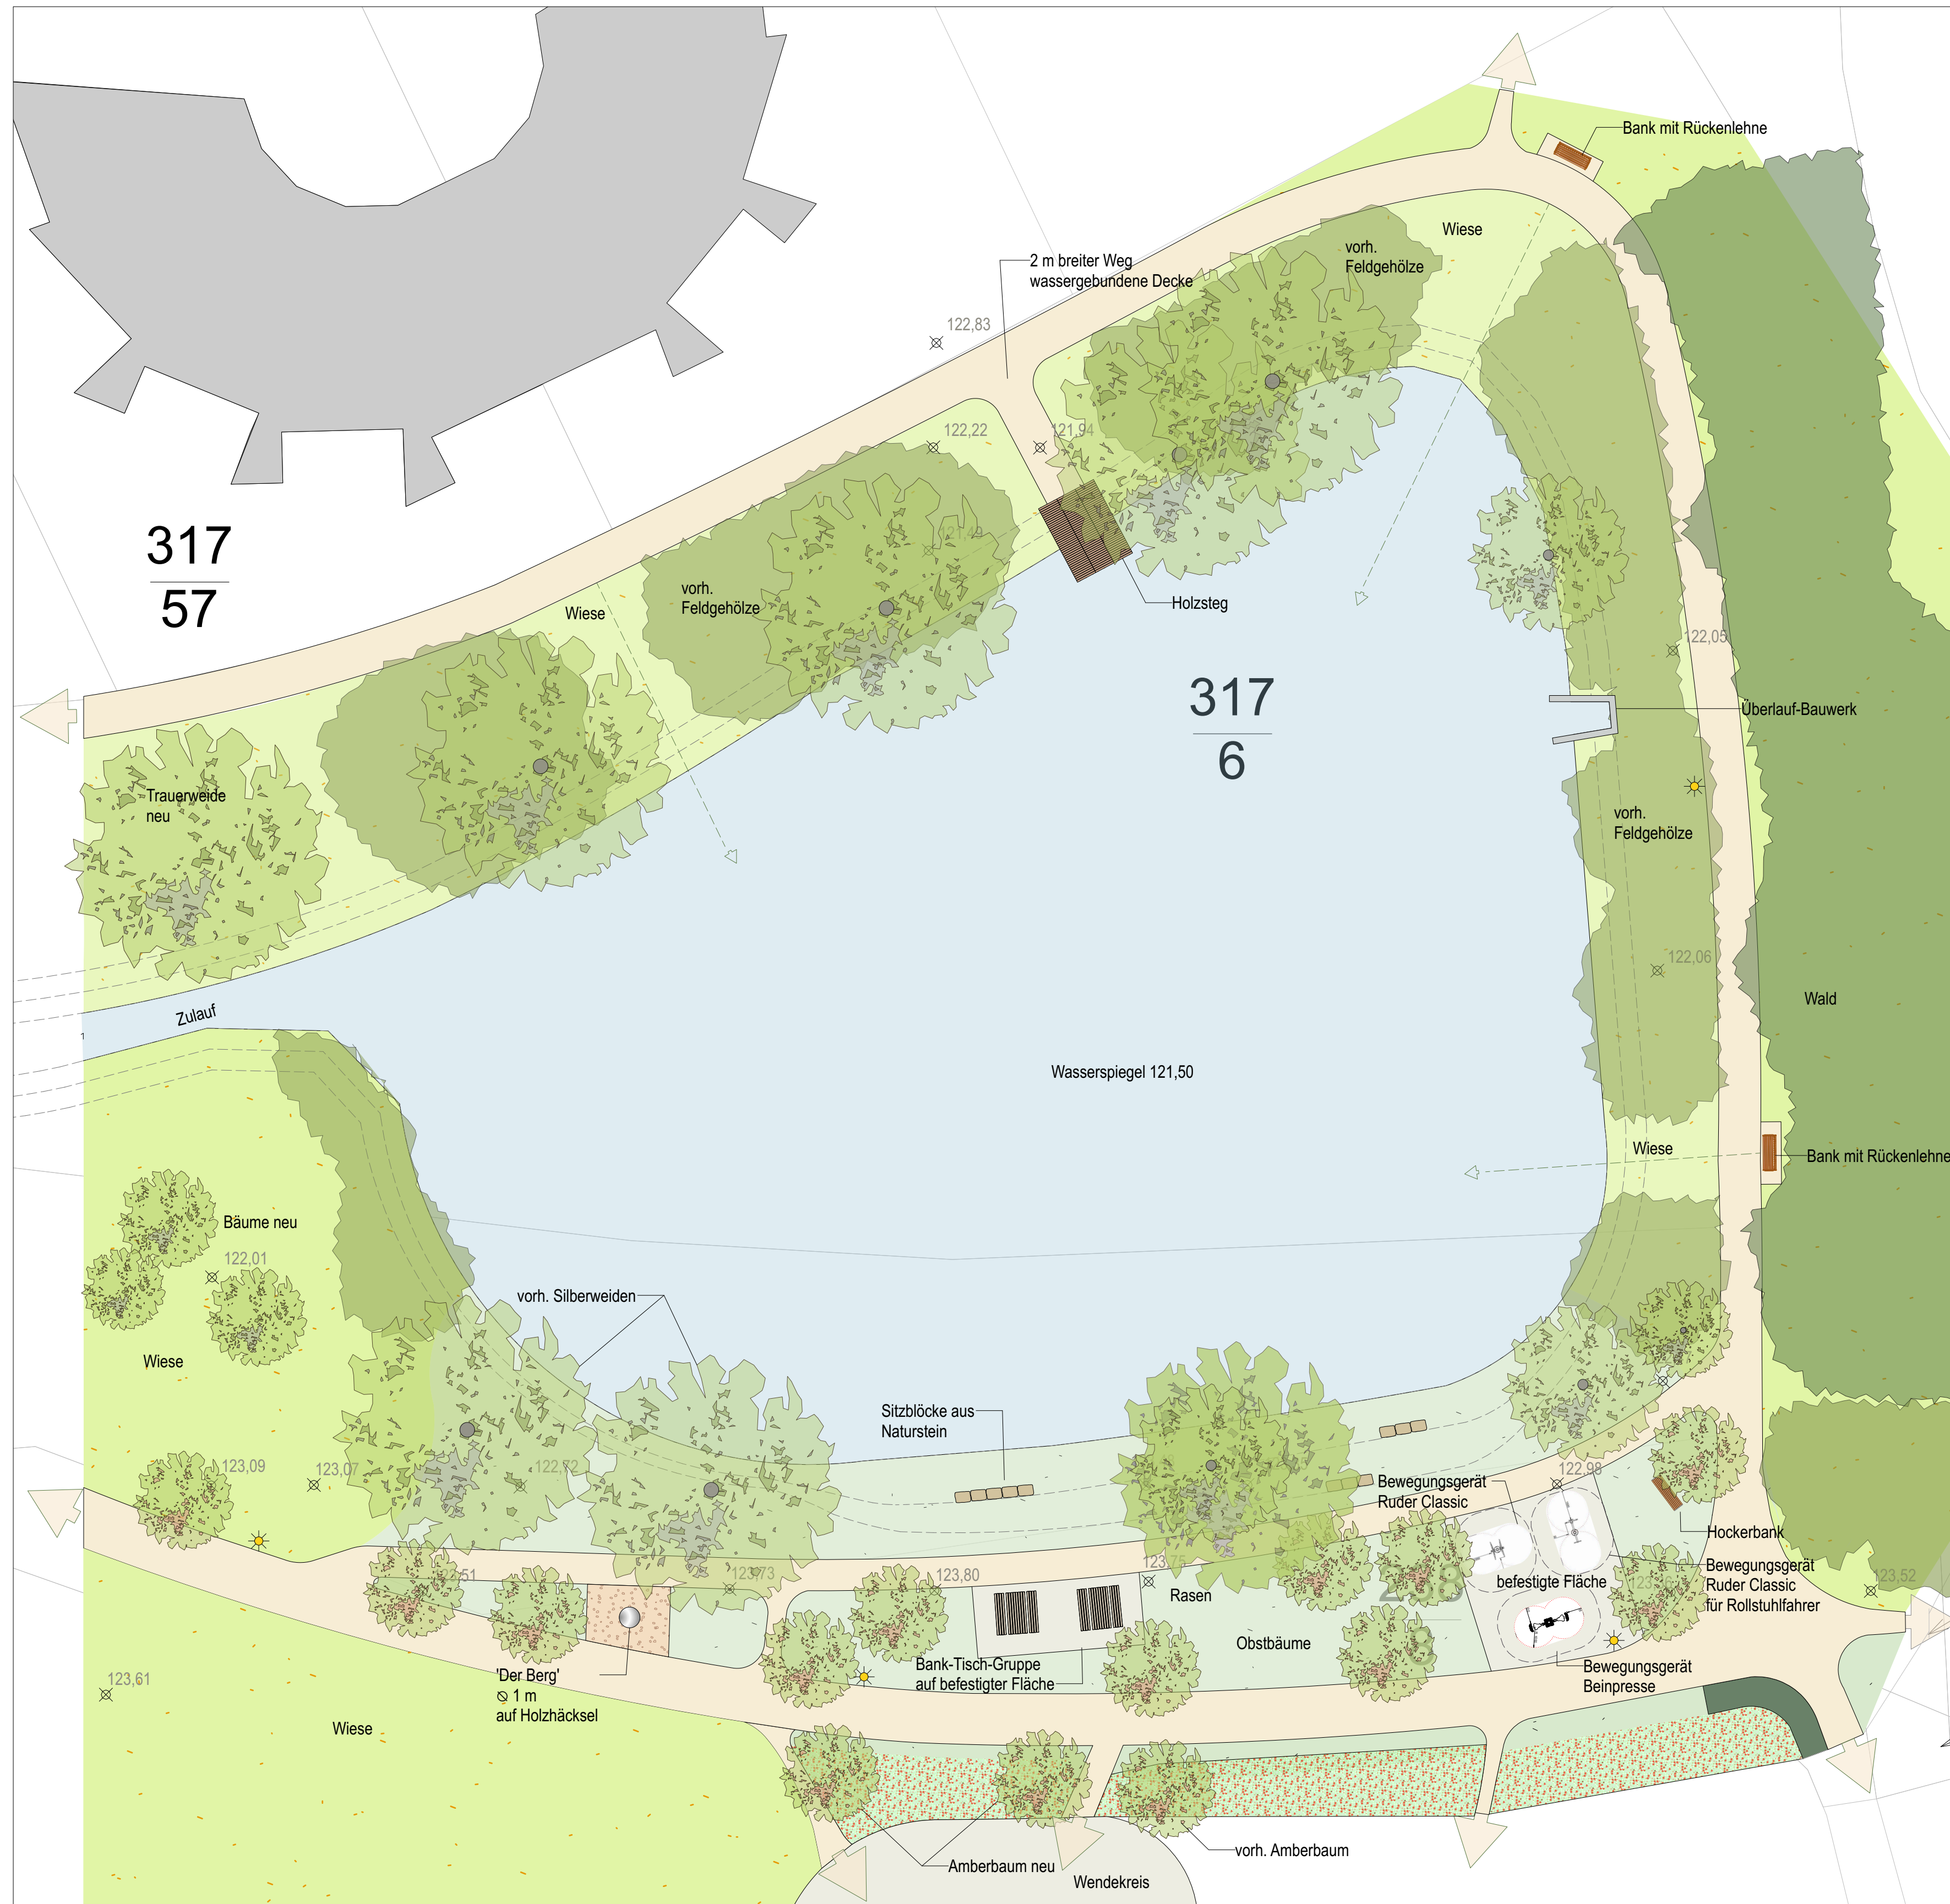

NR.	DATUM	AUSGABENOTIZEN	VON
-----	-------	----------------	-----

VORABZUG

NR.	DATUM	ART DER ÄNDERUNG	VON
-----	-------	------------------	-----

NOTIZEN

Alle Maße und Höhen sind vom Auftragnehmer auf der Baustelle zu prüfen.
Maßunstimmigkeiten sind unverzüglich der Bauleitung zu melden.
Kopieren, Veröffentlichen oder Weitergabe an Dritte nur mit Abstimmung
des Landschaftsarchitekten.

BAUVORHABEN

Hilter-Borgloh Quartierstreff am Weiher

ADRESSE

Am Weiher, Borgloh

AUFTRAGGEBER
Gemeinde Hilter a. T. / FB 2 - Planen und Bauen
Osnabrücker Str. 1, 49176 Hilter

PLANINHALT

Schupp + Thiel
Landschaftsarchitektur 

Dipl. Ing. Reiner Thiel BDLA
Stettiner Str. 95a, 48147 Münster

Tel: 02 51 - 66 26 66
Mail: schupp-und-thiel@t-online.de

PROJEKTNUMMER	23_220	INDEX	
PLANGROSSE	0,700m / 0,500m	DATEINAME	23_220_Hilfer_Borgholm_Quartierstreff.vw
MASSSTAB	1:200	PLAN	
DATUM DRUCK	27.10.2023		
DATUM GEZ	26.10.23	DATUM GEPR	
GEZEICHNET	GEPRÜFT		
			VON TOTAL