Obstwiese

Apfelbaumblüte

Bewegungsgerät Beinpresse, Freisport

Bewegungsgerät Ruder Classic, Freisport

Bewegungsgerät Ruder Classic für Rollstuhlfahrer/ Rollstuhlfahrerin, Freisport

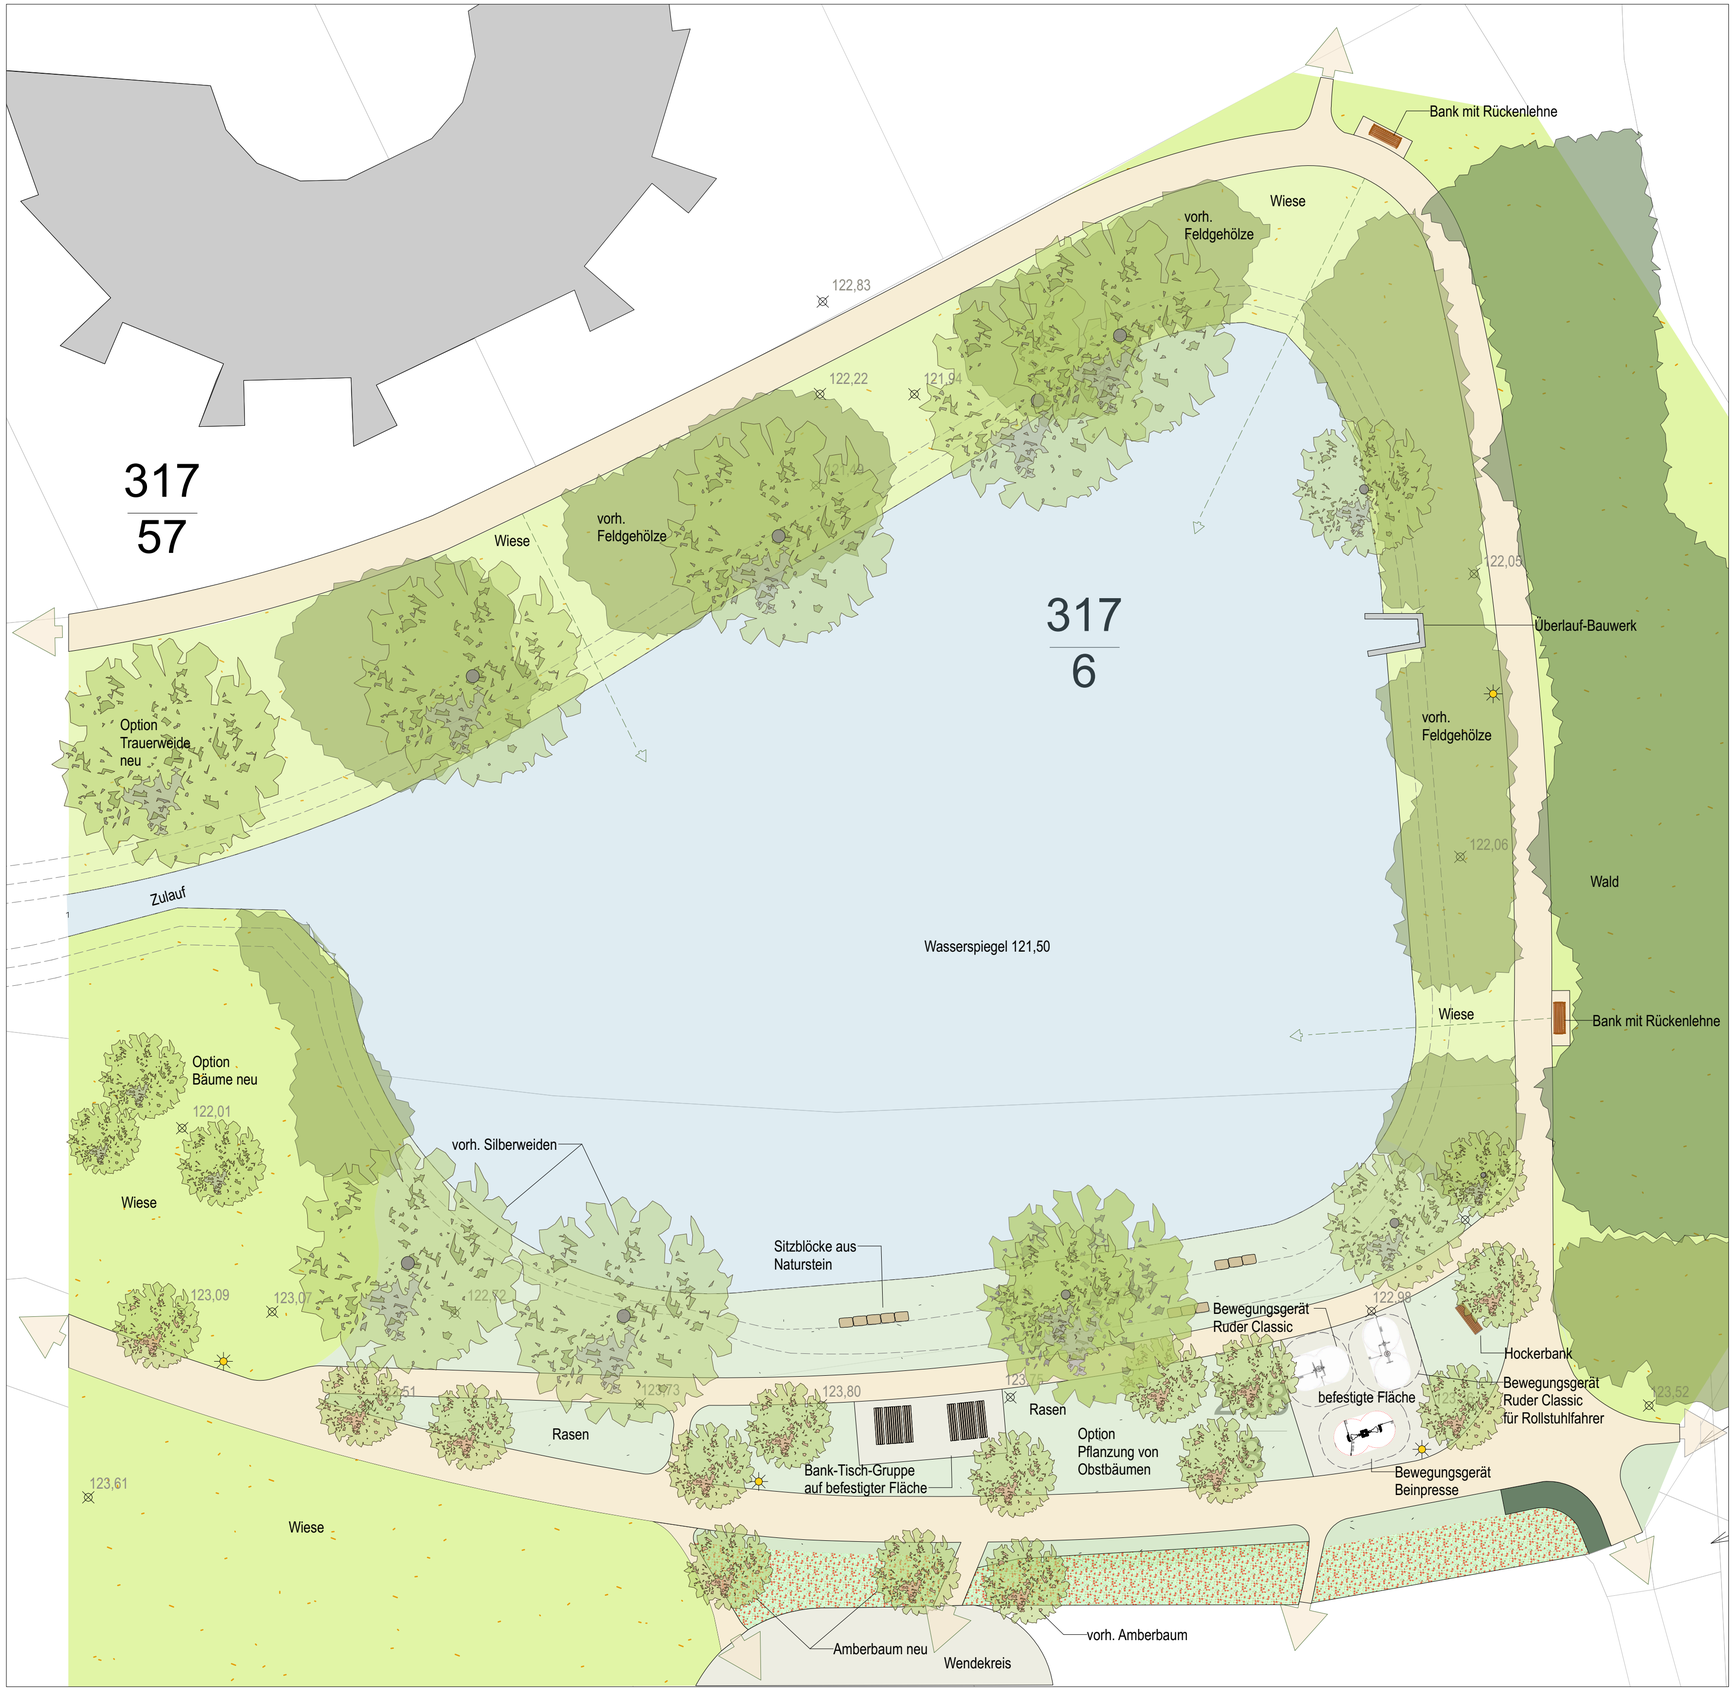

NR.	DATUM	AUSGABENOTIZEN	VON

VORABZUG

NR.	DATUM	ART DER ÄNDERUNG	VON
A	30.01.24	Anpassung gem. Bauherr	

NOTIZEN

Alle Maße und Höhen sind vom Auftragnehmer auf der Baustelle zu prüfen. Maßunstimmigkeiten sind unverzüglich der Bauleitung zu melden. Kopieren, Veröffentlichen oder Weitergabe an Dritte nur mit Abstimmung des Landschaftsarchitekten.

BAUVORHABEN

Hilter-Borgloh Quartierstreff am Weiher

ADRESSE

Am Weiher, Borgloh

AUFTRAGGEBER

Gemeinde Hilter a. T. / FB 2 - Planen und Bauen
Osnabrücker Str. 1, 49176 Hilter

PLANINHALT

Entwurf

Schupp + Thiel
Landschaftsarchitektur

Dipl. Ing. Reiner Thiel BDLA
Stettiner Str. 95a, 48147 Münster

Tel: 02 51 - 66 26 66
Mail: schupp-und-thiel@t-online.de

PROJEKTNUMMER	INDEX
23_220	A
PLANGRÖSSE: 0,700 / 0,500	DATEINAME: 23_220_Hilter_Borgloh_Quartierstreff_v202 4.vwx
MASSSTAB	PLAN: 23_220_300 A
DATUM DRUCK: 30.01.2024	
DATUM GEZ: 30.01.24	DATUM GEPR
GEZEICHNET	GEPRÜFT

VON TOTAL 1