



Zeichenerklärung

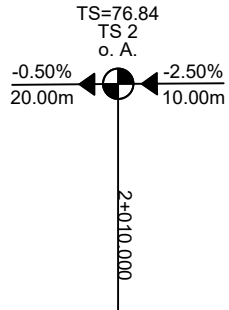

Neigungsbrechpunkt mit
Ausrundungsparameter
Angabe von Gefälle und
Steigung in Prozent und Länge
Stationierung der
Neigungsbrechpunkte
Höhe Endausbau

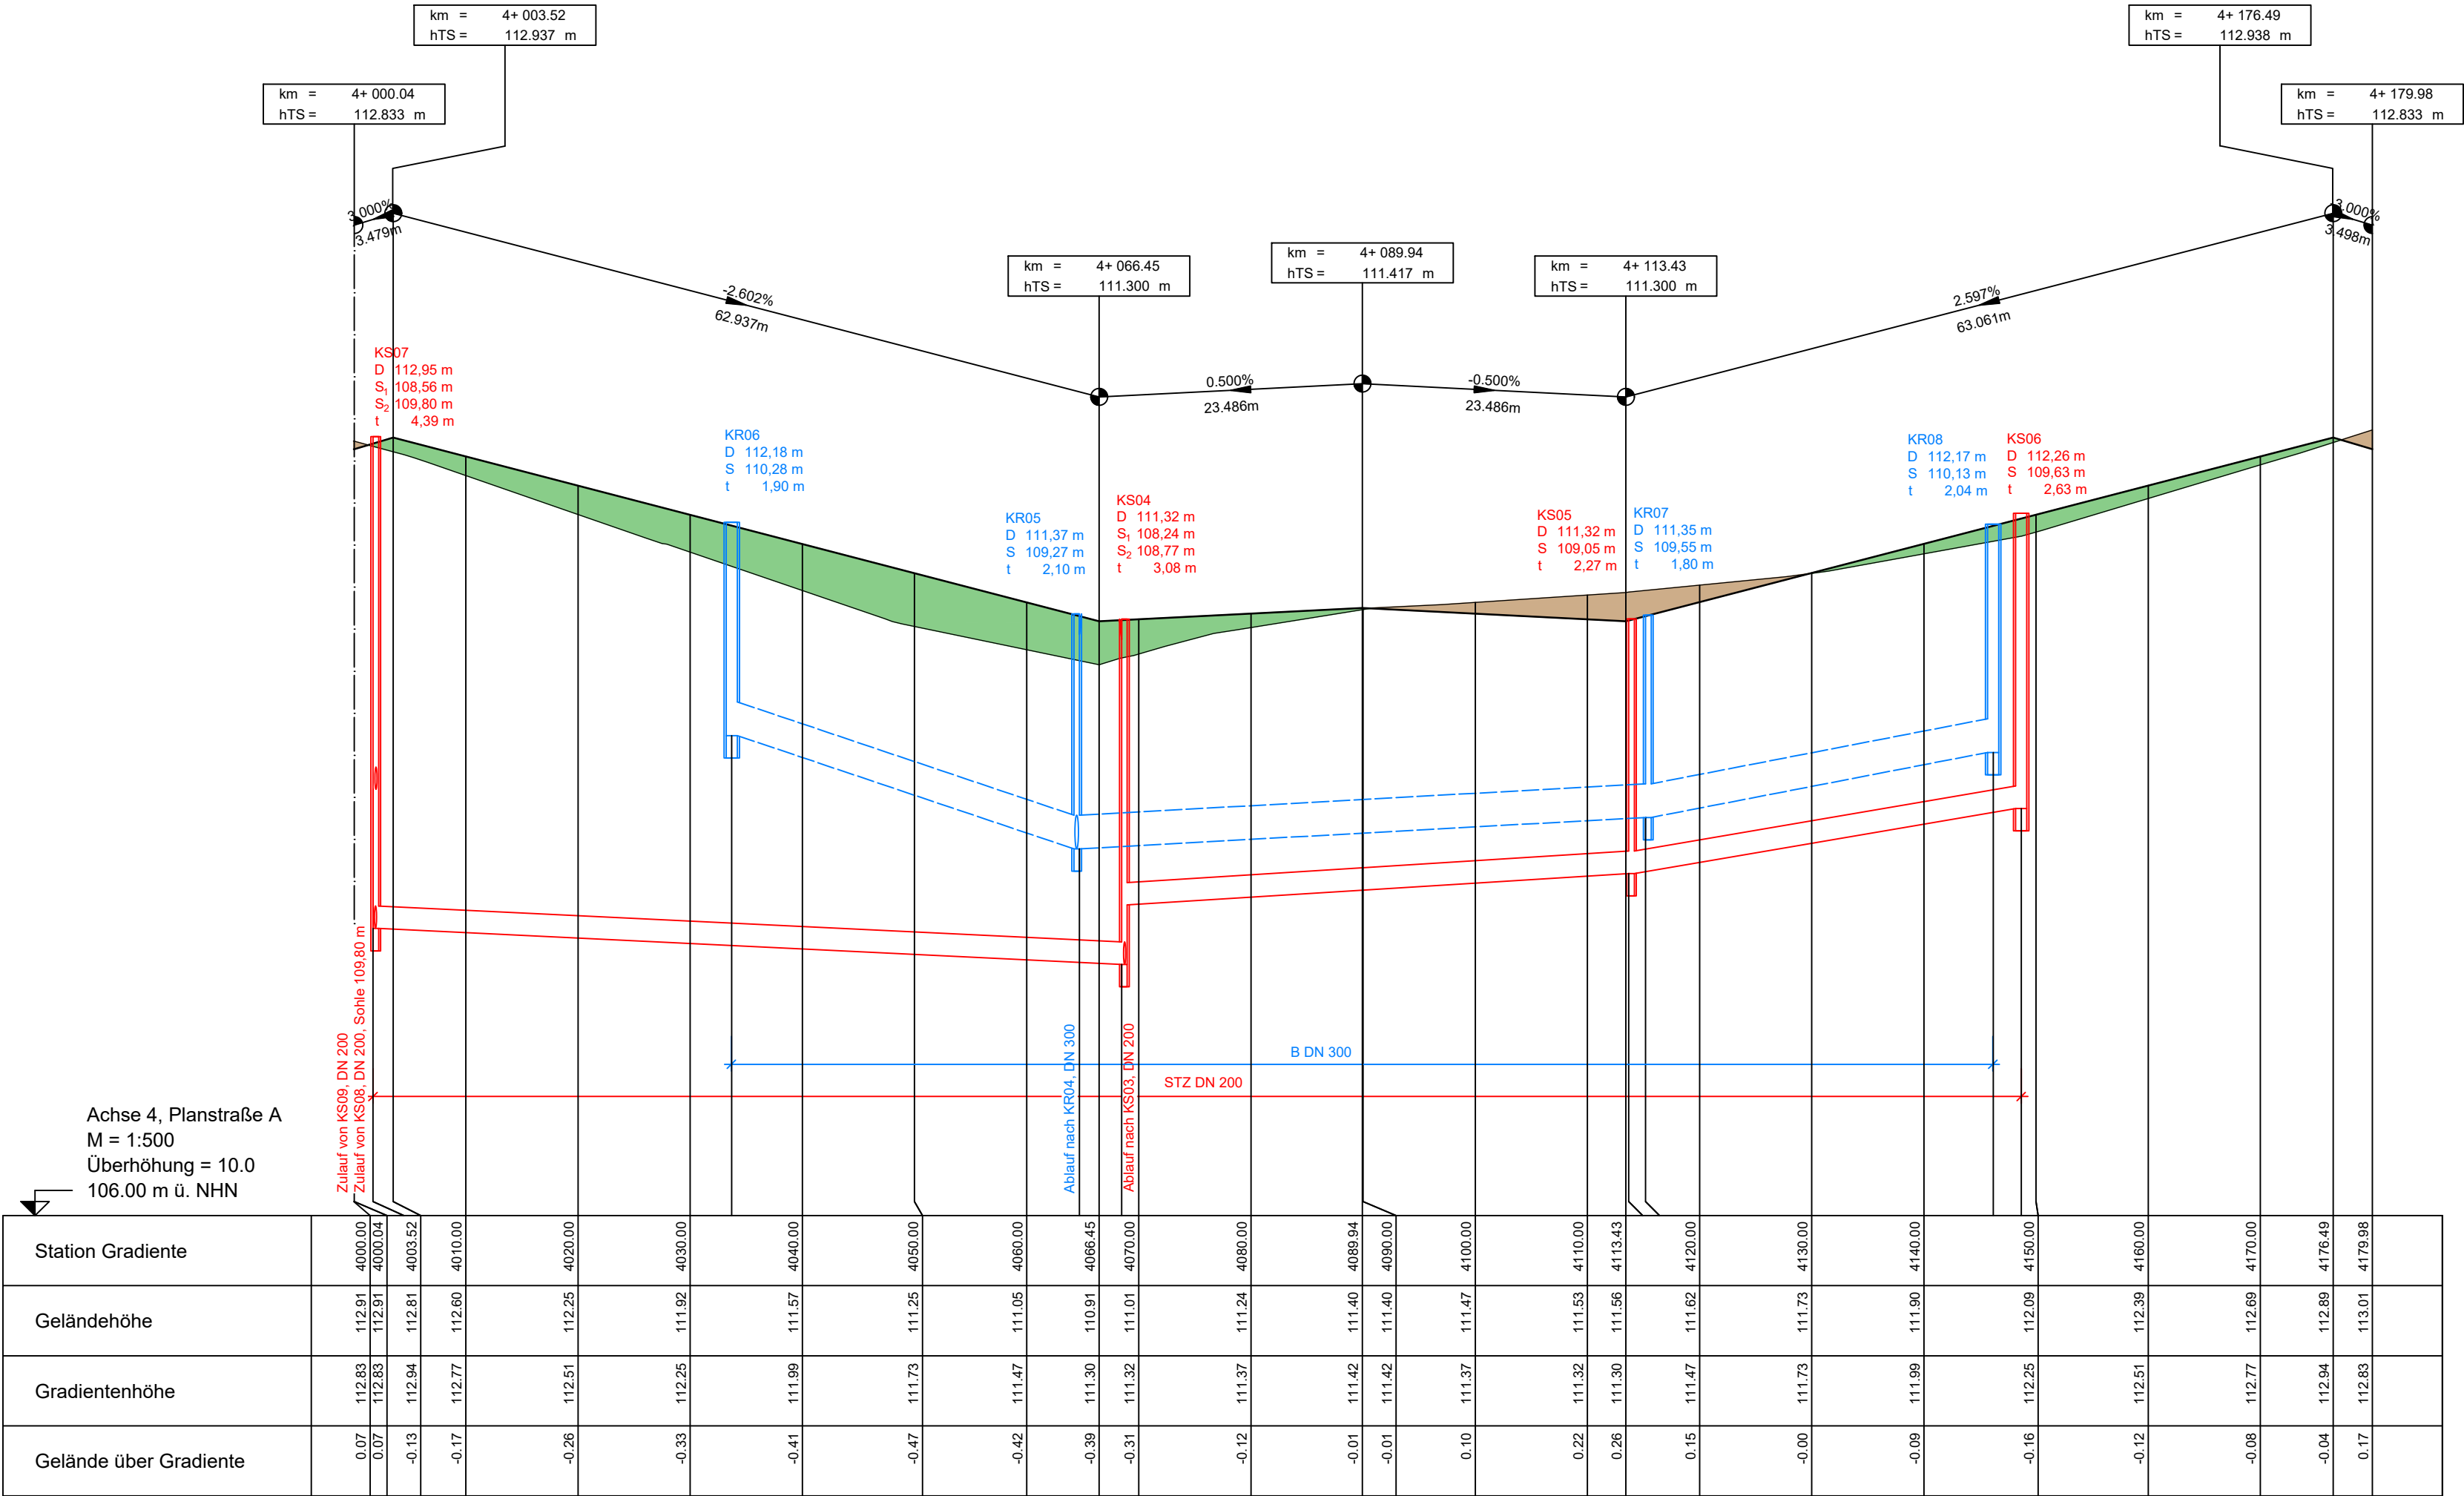

Achse 4, Planstraße A
M = 1:500
Überhöhung = 10.0
106.00 m ü. NHN

Station	Gradierte	4000.00	4000.04	4003.52	4010.00	4020.00	4030.00	4040.00	4050.00	4060.00	4066.45	4070.00	4080.00	4089.94	4090.00	4100.00	4110.00	4113.43	4120.00	4130.00	4140.00	4150.00	4160.00	4170.00	4176.49	4179.98
Geländehöhe		112.91	112.91	112.81	112.60	112.25	111.92	111.57	111.25	111.05	110.91	111.01	111.24	111.40	111.40	111.47	111.53	111.56	111.62	111.73	111.90	112.09	112.39	112.69	112.89	113.01
Gradientenhöhe		112.83	112.83	112.94	112.77	112.51	112.25	111.99	111.73	111.47	111.30	111.32	111.37	111.42	111.42	111.37	111.32	111.30	111.47	111.73	111.99	112.25	112.51	112.77	112.94	112.83
Gelände über Gradierte		0.07	0.07	-0.13	-0.17	-0.26	-0.33	-0.41	-0.47	-0.42	-0.39	-0.31	-0.12	-0.01	-0.01	0.10	0.22	0.26	0.15	-0.00	-0.09	-0.16	-0.12	-0.08	-0.04	0.17

Osnabrück, den 20.08.2025

Anlage 2

Geschäftsstelle Osnabrück
Am Schillerberg 6
49082 Osnabrück
E-Mail: info-osnabrueck@nlg.de
http://www.nlg.de

Tel. 0541-95733-0
Fax 0541-95733-33



Maßstab: 1:500/50	Unterlage 2 Blatt 1	bearbeitet: Bentrup gezeichnet: Rumker
----------------------	------------------------	---

Gemeinde Hilter a.T.W.
Bebauungsplan Nr. 95
"Erkings Hof" - 1. Änderung

Projektnummer: 6479	Höhenplan Gradierte
------------------------	---------------------